2026

TAKI
HOUSE

Design & Build

Tel : +84 933 444 797
Web : TAKIHOUSE.VN
02 Trần Nguyên Đán,
phường Liên Chiểu
TP Đà Nẵng, Việt Nam

BẢN VẼ THIẾT KẾ KIẾN TRÚC

CHỦ ĐẦU TƯ: ÔNG. ĐOÀN TĨNH VŨ
BÀ. ĐẶNG THỊ PHƯƠNG OANH

ĐỊA ĐIỂM: 02 Trần Nguyên Đán, phường Liên Chiểu



K.HIỆU MARK	NGÀY DATE	MÔ TẢ DESCRIPTION	KIỂM CHK

MỤC ĐÍCH PHÁT HÀNH - ISSUE PURPOSE

CHỦ ĐẦU TƯ (OWNER):

ÔNG. ĐOÀN TĨNH VŨ
BÀ. ĐẶNG THỊ PHƯƠNG OANH

ĐƠN VỊ THIẾT KẾ - DESIGN CONSULTANT

TAKI HOUSE

CTY TNHH XÂY DỰNG VÀ NỘI THẤT **TAKI HOUSE**

02 TRẦN NGUYÊN ĐÁN, LIÊN CHIỂU, ĐÀ NẴNG
TEL: 0933444797_WEB: TAKIHOUSE.VN

GIÁM ĐỐC (DIRECTOR) : PHAN NGUYỄN QUYẾT QUÝ

CHỦ TRÌ (PRIMARY ARCHITECT): TRẦN VŨ NGỌC LONG

THIẾT KẾ (DESIGNER BY): A LĂNG KA VIN

THỂ HIỆN (DRAWING BY): PHAN LÀNH

DỰ ÁN - PROJECT

NHÀ Ở GIA ĐÌNH

TÊN BẢN VẼ - SHEET TITLE:

PHỐI CẢNH

SỐ HIỆU - SHEET NO: **102**

TỶ LỆ (SCALE):





K.HIỆU MARK	NGÀY DATE	MÔ TẢ DESCRIPTION	KIỂM CHK

MỤC ĐÍCH PHÁT HÀNH - ISSUE PURPOSE

CHỦ ĐẦU TƯ (OWNER):

ÔNG. ĐOÀN TĨNH VŨ
BÀ. ĐẶNG THỊ PHƯƠNG OANH

ĐƠN VỊ THIẾT KẾ - DESIGN CONSULTANT

TAKI HOUSE

CTY TNHH XÂY DỰNG VÀ NỘI THẤT **TAKI HOUSE**

02 TRẦN NGUYÊN ĐÁN, LIÊN CHIỂU, ĐÀ NẴNG
TEL: 0933444797_WEB: TAKIHOUSE.VN

GIÁM ĐỐC (DIRECTOR) :

PHAN NGUYỄN QUYẾT QUÝ

CHỦ TRÌ (PRIMARY ARCHITECT):

TRẦN VŨ NGỌC LONG

THIẾT KẾ (DESIGNER BY):

A LĂNG KA VIN

THỂ HIỆN (DRAWING BY):

PHAN LÀNH

DỰ ÁN - PROJECT

NHÀ Ở GIA ĐÌNH

TÊN BẢN VẼ - SHEET TITLE:

PHỐI CẢNH

SỐ HIỆU - SHEET NO: **103**

TỶ LỆ (SCALE):

TAKIHOUSE.VN

DANH SÁCH BẢN VẼ

SỐ HIỆU	TÊN BẢN VẼ
101	HỒ SƠ THIẾT KẾ KỸ THUẬT THI CÔNG
102	PHỐI CẢNH
103	PHỐI CẢNH
104	THỐNG KÊ BẢN VẼ KIẾN TRÚC
105	BẢNG GHI CHÚ KÝ HIỆU
106	GHI CHÚ CẤU TẠO TƯỜNG
107	GHI CHÚ CẤU TẠO SÀN TRẦN
108	QUY CÁCH CHỐNG THẤM
A0-001	PHỐI CẢNH TỔNG THỂ
A0-101	PC_MẶT BẰNG T1
A0-102	PC_MẶT BẰNG T2
A0-103	PC_MẶT BẰNG T3
A0-104	PC_MẶT BẰNG MÁI
A1-001	KT_MB NỘI THẤT T1 - T2
A1-002	KT_MB NỘI THẤT T3 - MÁI
A2-001	KT_MB KÍCH THƯỚC T1 - T2
A2-002	KT_MB KÍCH THƯỚC T3 - MÁI
A3-001	KT_MB LÁT SÀN T1 - T2
A3-002	KT_MB LÁT SÀN T3 - MÁI
A4-001	KT_MB ĐỊNH VỊ CỬA T1 - T2
A4-002	KT_MB ĐỊNH VỊ CỬA T3
A5-001	KT_MB_TRẦN T1 - T2
A5-002	KT_MB_TRẦN T3
B1-001	KT_MẶT TIỀN

DANH SÁCH BẢN VẼ

SỐ HIỆU	TÊN BẢN VẼ
B1-002	KT_MẶT BÊN TRỤC 1-5
C1-001	KT_MẶT CẮT 1-1
C1-002	KT_3D MẶT CẮT 1
C1-003	KT_MẶT CẮT 2-2
D1-001	KT_CT_CHI TIẾT CẤU TẠO TRẦN
D1-002	KT_CT_CHI TIẾT CẤU TẠO LIÊN KẾT TƯỜNG XÂY
D1-003	KT_CT_CHI TIẾT CẤU TẠO 1
D1-004	KT_CT_CHI TIẾT CẤU TẠO 2
D1-005	KT_CT_CHI TIẾT CẤU TẠO 3
D1-006	KT_CT_CHI TIẾT MÁI CHE SÂN THƯỢNG
D1-007	KT_CT_CHI TIẾT TƯỜNG TRANG TRÍ MẶT TIỀN
D1-008	KT_CT_CHI TIẾT TƯỜNG TRANG TRÍ MẶT TIỀN
D1-009	KT_CT_CHI TIẾT TƯỜNG TRANG TRÍ MẶT TIỀN
E1-001	CẦU THANG T1_MẶT BẰNG CHI TIẾT
E1-101	VỆ SINH T1
E1-102	VỆ SINH T2
E1-103	VỆ SINH T3
F1-001	BẢNG THỐNG KÊ CỬA ĐI
F1-002	CHI TIẾT CỬA ĐI 1
F1-003	CHI TIẾT CỬA ĐI 2
F1-004	CHI TIẾT CỬA ĐI 3
F1-101	BẢNG THỐNG KÊ CỬA SỔ
F1-102	CHI TIẾT CỬA SỔ 1

K.HIỆU MARK	NGÀY DATE	MÔ TẢ DESCRIPTION	KIỂM CHK

MỤC ĐÍCH PHÁT HÀNH - ISSUE PURPOSE

CHỦ ĐẦU TƯ (OWNER):

ÔNG. ĐOÀN TĨNH VŨ
BÀ. ĐẶNG THỊ PHƯƠNG OANH

ĐƠN VỊ THIẾT KẾ - DESIGN CONSULTANT

TAKI HOUSE

CTY TNHH XÂY DỰNG VÀ NỘI THẤT **TAKI HOUSE**

02 TRẦN NGUYÊN ĐÁN, LIÊN CHIỂU, ĐÀ NẴNG
TEL: 0933444797_WEB: TAKIHOUSE.VN

GIÁM ĐỐC (DIRECTOR) :

PHAN NGUYỄN QUYẾT QUÝ

CHỦ TRÌ (PRIMARY ARCHITECT):

TRẦN VŨ NGỌC LONG

THIẾT KẾ (DESIGNER BY):

A LĂNG KA VIN

THỂ HIỆN (DRAWING BY):

PHAN LÀNH

DỰ ÁN - PROJECT

NHÀ Ở GIA ĐÌNH







TÊN BẢN VẼ - SHEET TITLE:

THỐNG KÊ BẢN VẼ KIẾN TRÚC

SỐ HIỆU - SHEET NO: **104**

TỶ LỆ (SCALE):

BẢNG GHI CHÚ CHUNG

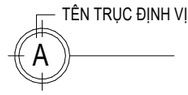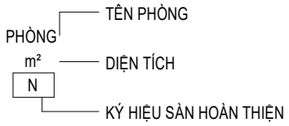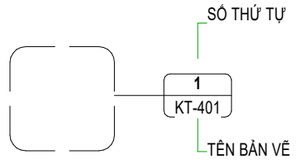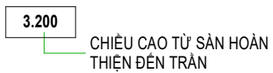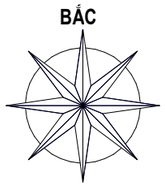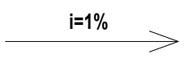KÍ HIỆU	DIỄN GIẢI	KÍ HIỆU	DIỄN GIẢI
	TRỤC ĐỊNH VỊ CÔNGTRÌNH		CHI TIẾT 1 ĐÃ ĐƯỢC TRIỂN KHAI TỪ BẢN VẼ KT-400
	BẢNG THÔNG TIN PHÒNG		CHI TIẾT 1 SẼ ĐƯỢC TRIỂN KHAI Ở BẢN VẼ KT-401
	TÊN BẢN VẼ (DÙNG CHO MẶT BẰNG, MẶT ĐỨNG, MẶT CẮT)		MẶT CẮT 1 ĐƯỢC THỂ HIỆN Ở BẢN VẼ KT-301
	CAO ĐỘ HOÀN THIỆN (DÙNG CHO MẶT BẰNG)		KÝ HIỆU CỬA ĐI (CỬA D1)
			KÝ HIỆU CỬA SỔ (CỬA SỔ S5)
	CHIỀU CAO HOÀN THIỆN TỪ SÀN HOÀN THIỆN ĐẾN TRẦN NÀY LÀ 3,2M (DÙNG CHO MẶT BẰNG TRẦN)		TÊN VÁCH KÍNH
	DẤU ĐỐI XỨNG		MÃ CẤU TẠO SÀN
	DẤU ĐỊNH VỊ HƯỚNG BẮC		MÃ CẤU TẠO TƯỜNG
	HƯỚNG DỐC (CÓ ĐỘ DỐC i=1%)		MÃ CẤU TẠO TRẦN
	KÝ HIỆU GẠCH LÁT NỀN	**GHI CHÚ:** - KHI THI CÔNG CÁC ĐƠN VỊ THI CÔNG PHẢI PHỐI HỢP TẤT CẢ BẢN VẼ CỦA CÁC BỘ MÔN: KIẾN TRÚC, KẾT CẤU, NỘI THẤT, ĐIỆN NƯỚC, ĐIỆN LẠNH, ĐHKK, PCCC. NẾU THẤY SỰ KHÁC BIỆT PHẢI BÁO CHO ĐƠN VỊ THIẾT KẾ. - CÁC KÍCH THƯỚC PHẢI ĐƯỢC KIỂM TRA TRỰC TIẾP TẠI CÔNG TRƯỜNG. NẾU THẤY SỰ KHÁC BIỆT PHẢI BÁO CHO ĐƠN VỊ THIẾT KẾ.	
N1 ±0.000	CẤU TẠO SÀN — CAO ĐỘ SÀN		

K.HIỆU MARK	NGÀY DATE	MÔ TẢ DESCRIPTION	KIỂM CHK

MỤC ĐÍCH PHÁT HÀNH - ISSUE PURPOSE

CHỦ ĐẦU TƯ (OWNER):

ÔNG. ĐOÀN TĨNH VŨ
BÀ. ĐẶNG THỊ PHƯƠNG OANH

ĐƠN VỊ THIẾT KẾ - DESIGN CONSULTANT

TAKI HOUSE
CTY TNHH XÂY DỰNG VÀ NỘI THẤT **TAKI HOUSE**
02 TRẦN NGUYÊN ĐÁN, LIÊN CHIỂU, ĐÀ NẴNG
TEL: 0933444797_WEB: TAKIHOUSE.VN

GIÁM ĐỐC (DIRECTOR) : PHAN NGUYỄN QUYẾT QUÝ

CHỦ TRÌ (PRIMARY ARCHITECT): TRẦN VŨ NGỌC LONG

THIẾT KẾ (DESIGNER BY): A LĂNG KA VIN

THỂ HIỆN (DRAWING BY): PHAN LÀNH

DỰ ÁN - PROJECT

NHÀ Ở GIA ĐÌNH

TÊN BẢN VẼ - SHEET TITLE:

BẢNG GHI CHÚ KÝ HIỆU

SỐ HIỆU - SHEET NO: 105

TỶ LỆ (SCALE): 1 : 100

GHI CHÚ CẤU TẠO TƯỜNG


GHI CHÚ - NOTES :

1. HOÀN THIỆN NỀN :
(GẠCH/ ĐÁ/ GỖ ỐP LÁT,...)

- NHÃN HÀNG: DO NHÀ ĐẦU TƯ LỰA CHỌN.
- QUI TRÌNH THI CÔNG: THEO NHÀ SẢN XUẤT.


2. SƠN NƯỚC TRONG NGOÀI NHÀ:

- NHÃN HÀNG: DO NHÀ ĐẦU TƯ LỰA CHỌN.
- HỆ THỐNG SƠN ĐỀ NGHỊ: 2 LỚP MASTIC, 1 LỚP LÓT, 2 LỚP SƠN HOÀN THIỆN
- QUI TRÌNH THI CÔNG: THEO NHÀ SẢN XUẤT.

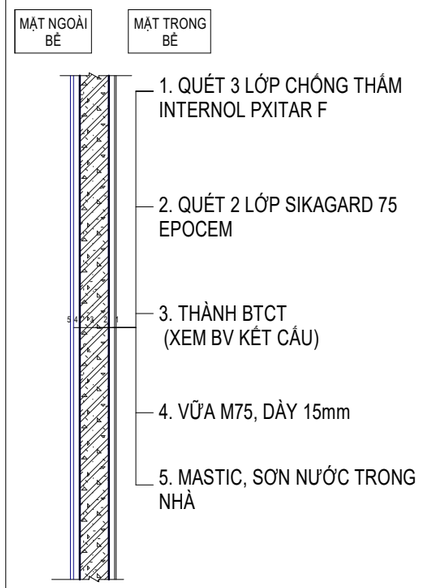


TƯỜNG BAO BỂ TỰ HOẠI

VỊ TRÍ - **THÀNH BỂ TỰ HOẠI**

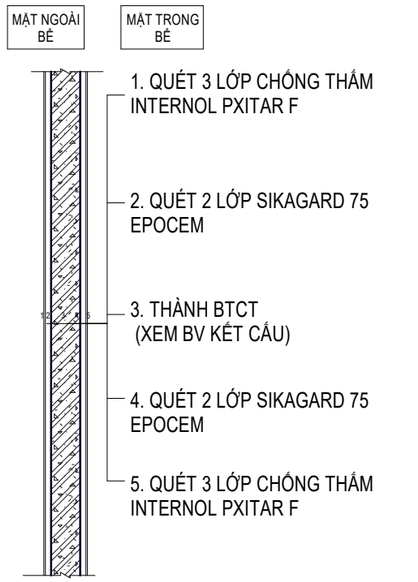


TƯỜNG NGĂN CHIA HỒ/ BỂ NƯỚC


VỊ TRÍ - **BỂ TỰ HOẠI**

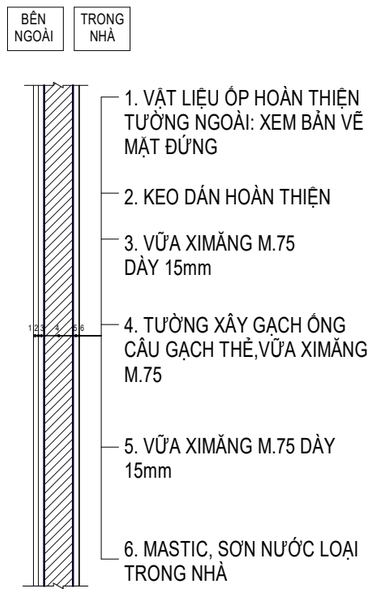

TƯỜNG BAO CHE NGOÀI

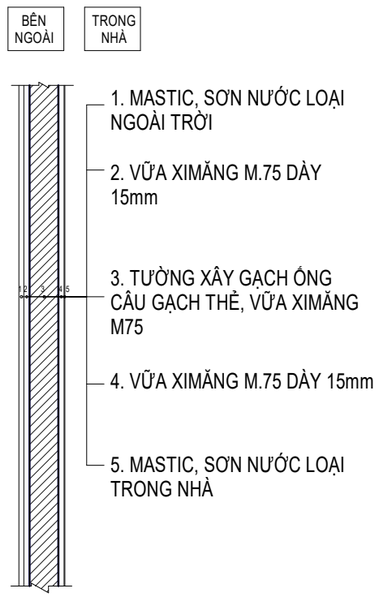


TƯỜNG BAO CHE NGOÀI

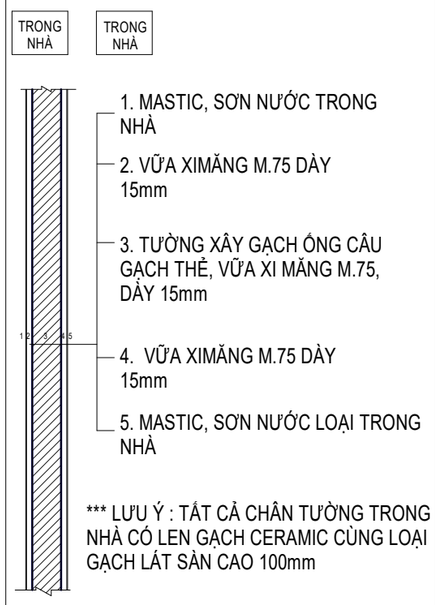

*** LƯU Ý : TẤT CẢ CHÂN TƯỜNG TRONG NHÀ CÓ LEN GẠCH CERAMIC CÙNG LOẠI GẠCH LÁT SÀN CAO 100mm

TƯỜNG NGĂN TRONG NHÀ

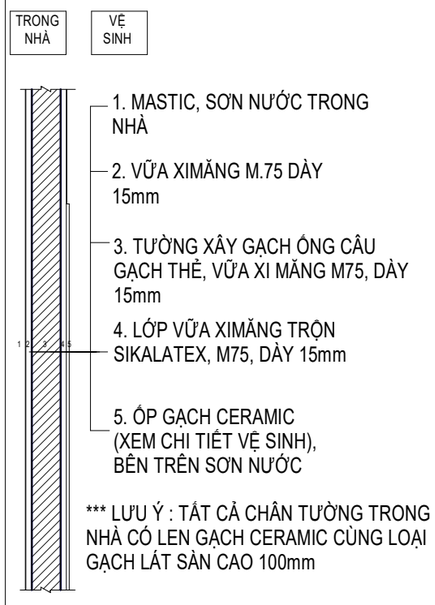

*** LƯU Ý : TẤT CẢ CHÂN TƯỜNG TRONG NHÀ CÓ LEN GẠCH CERAMIC CÙNG LOẠI GẠCH LÁT SÀN CAO 100mm

TƯỜNG NGĂN TRONG NHÀ - VỆ SINH

K.HIỆU MARK	NGÀY DATE	MÔ TẢ DESCRIPTION	KIỂM CHK

MỤC ĐÍCH PHÁT HÀNH - ISSUE PURPOSE

CHỦ ĐẦU TƯ (OWNER):

ÔNG. ĐOÀN TĨNH VŨ
BÀ. ĐẶNG THỊ PHƯƠNG OANH

ĐƠN VỊ THIẾT KẾ - DESIGN CONSULTANT

TAKI HOUSE
CTY TNHH XÂY DỰNG VÀ NỘI THẤT **TAKI HOUSE**
02 TRẦN NGUYÊN ĐÁN, LIÊN CHIỂU, ĐÀ NẴNG
TEL: 0933444797_WEB: TAKIHOUSE.VN

GIÁM ĐỐC (DIRECTOR) : PHAN NGUYỄN QUYẾT QUÝ

CHỦ TRÌ (PRIMARY ARCHITECT): TRẦN VŨ NGỌC LONG

THIẾT KẾ (DESIGNER BY): A LĂNG KA VIN

THỂ HIỆN (DRAWING BY): PHAN LÀNH

DỰ ÁN - PROJECT

NHÀ Ở GIA ĐÌNH

TÊN BẢN VẼ - SHEET TITLE:

GHI CHÚ CẤU TẠO TƯỜNG

SỐ HIỆU - SHEET NO: **106**

TỶ LỆ (SCALE): **1 : 80**

GHI CHÚ CẤU TẠO SÀN, TRẦN

Ns	**NỀN SÂN** - VẬT LIỆU HOÀN THIỆN (XEM BẢN VẼ LÁT SÀN) - LỚP VỮA XI MĂNG M#100, TẠO DỐC 2%, CHỖ MỎNG NHẤT DÀY TỐI THIỂU 20 - LỚP BT ĐÁ 50X70, M#100, DÀY 100 - LỚP ĐẤT PHA CÁT TƯỚI NƯỚC ĐẦM KỸ - ĐẤT TỰ NHIÊN SAN PHẲNG ĐẦM CHẶT	**N7**	**SÀN MÁI** - VẬT LIỆU HOÀN THIỆN (XEM BẢN VẼ LÁT SÀN) - LỚP VỮA XI MĂNG M#75, TẠO DỐC 2% VỀ PHỄU THU, CHỖ MỎNG NHẤT DÀY TỐI THIỂU 20. - LỚP CHỐNG THẤM THEO QUY TRÌNH CỦA NHÀ SẢN XUẤT VẬT LIỆU - LỚP VỮA XI MĂNG, M#75, DÀY 15 XOA PHẲNG MẶT - ĐAN BTCT (XEM BẢN VẼ KẾT CẤU) - TÔ TRẦN VỮA XI MĂNG, M#75, DÀY 15
N1	**NỀN TẦNG TRỆT** - VẬT LIỆU HOÀN THIỆN (XEM BẢN VẼ LÁT SÀN) - LỚP VỮA XI MĂNG M#100 - LỚP LÓT VỮA XI MĂNG, M#100, DÀY 15 - LỚP CHỐNG THẤM THEO QUY TRÌNH CỦA NHÀ SẢN XUẤT VẬT LIỆU - LỚP BT ĐÁ 50X70, M#100, DÀY 100 - LỚP CÁT ĐỆM DÀY 50 - ĐẤT TỰ NHIÊN SAN PHẲNG ĐẦM CHẶT	**N6**	**SÀN LẬT** - VẬT LIỆU HOÀN THIỆN (XEM BẢN VẼ LÁT SÀN) - LỚP VỮA XI MĂNG M#75, TẠO DỐC 2% VỀ PHỄU THU, CHỖ MỎNG NHẤT DÀY TỐI THIỂU 20. - LỚP CHỐNG THẤM THEO QUY TRÌNH CỦA NHÀ SẢN XUẤT VẬT LIỆU - LỚP VỮA XI MĂNG, M#75, DÀY 15 XOA PHẲNG MẶT - LỚP ĐỔN NỀN BÊ TÔNG GẠCH VỠ M#100 - ĐAN BTCT (XEM BẢN VẼ KẾT CẤU) - TÔ TRẦN VỮA XI MĂNG, M#75, DÀY 15
N2	**SÀN NƯỚC, SÀN VỆ SINH TRỆT** - VẬT LIỆU HOÀN THIỆN (XEM BẢN VẼ LÁT SÀN) - LỚP VỮA XI MĂNG M#75, TẠO DỐC 2% VỀ PHỄU THU, CHỖ MỎNG NHẤT DÀY TỐI THIỂU 20. - LỚP CHỐNG THẤM THEO QUY TRÌNH CỦA NHÀ SẢN XUẤT VẬT LIỆU - LỚP VỮA XI MĂNG, M#75, DÀY 15 XOA PHẲNG MẶT - LỚP ĐỔN NỀN BÊ TÔNG GẠCH VỠ M#100 - ĐẤT TỰ NHIÊN SAN PHẲNG ĐẦM CHẶT	**Nm**	**MÁI BÊ TÔNG - SÊ NÔ** - LỚP VỮA XI MĂNG HOÀN THIỆN M#75, TẠO DỐC 2% VỀ PHỄU THU, CHỖ MỎNG NHẤT DÀY TỐI THIỂU 20. - LỚP CHỐNG THẤM THEO QUY TRÌNH CỦA NHÀ SẢN XUẤT VẬT LIỆU - LỚP BẢO VỆ VỮA XI MĂNG, M#100, DÀY 15 XOA PHẲNG MẶT - ĐAN BTCT (XEM BẢN VẼ KẾT CẤU) - TÔ TRẦN VỮA XI MĂNG, M#75, DÀY 15
N3	**SÀN CÁC TẦNG LẦU** - VẬT LIỆU HOÀN THIỆN (XEM BẢN VẼ LÁT SÀN) - LỚP VỮA XI MĂNG M#75, DÀY 30 - ĐAN BTCT (XEM BẢN VẼ KẾT CẤU) - TÔ TRẦN VỮA XI MĂNG, M#75, DÀY 15		
N4	**SÀN NƯỚC, SÀN VỆ SINH TẦNG LẦU** - VẬT LIỆU HOÀN THIỆN (XEM BẢN VẼ LÁT SÀN) - LỚP VỮA XI MĂNG M#75, TẠO DỐC 2% VỀ PHỄU THU, CHỖ MỎNG NHẤT DÀY TỐI THIỂU 20. - LỚP CHỐNG THẤM THEO QUY TRÌNH CỦA NHÀ SẢN XUẤT VẬT LIỆU - LỚP VỮA XI MĂNG, M#75, DÀY 15 XOA PHẲNG MẶT - ĐAN BTCT (XEM BẢN VẼ KẾT CẤU) - TÔ TRẦN VỮA XI MĂNG, M#75, DÀY 15	**Tc1**	**TRẦN THẠCH CAO KHUNG CHÌM** - HỆ KHUNG VÀ DÂY TREO LIÊN KẾT VỚI TRẦN - KHUNG NHÔM - TẤM THẠCH CAO - LỚP MASTIC VÀ SƠN NƯỚC
N5	**SÀN BAN CÔNG, SÂN NGOÀI TRỜI TẦNG LẦU** - VẬT LIỆU HOÀN THIỆN (XEM BẢN VẼ LÁT SÀN) - LỚP VỮA XI MĂNG M#75, TẠO DỐC 2%, DỐC VỀ PHỄU THU, CHỖ MỎNG NHẤT DÀY TỐI THIỂU 20. - LỚP CHỐNG THẤM THEO QUY TRÌNH CỦA NHÀ SẢN XUẤT VẬT LIỆU - LỚP VỮA XI MĂNG, M#75, DÀY 20 XOA PHẲNG MẶT - ĐAN BTCT (XEM BẢN VẼ KẾT CẤU) CÓ PHỤ GIA CHỐNG THẤM - TÔ TRẦN VỮA XI MĂNG, M#75, DÀY 15	**Tc2**	**TRẦN THẠCH CAO KHUNG CHÌM CHỐNG ẨM** - HỆ KHUNG VÀ DÂY TREO LIÊN KẾT VỚI TRẦN - KHUNG NHÔM - TẤM THẠCH CAO CHỐNG ẨM - LỚP MASTIC VÀ SƠN NƯỚC
		BT	**TRẦN BÊ TÔNG HOÀN THIỆN** - BẢ MASTIC 2 LỚP, SƠN NƯỚC HOÀN THIỆN 2 LỚP (LOẠI SƠN TRONG NHÀ)

K.HIỆU MARK	NGÀY DATE	MÔ TẢ DESCRIPTION	KIỂM CHK

MỤC ĐÍCH PHÁT HÀNH - ISSUE PURPOSE

CHỦ ĐẦU TƯ (OWNER):

ÔNG. ĐOÀN TĨNH VŨ
BÀ. ĐẶNG THỊ PHƯƠNG OANH

ĐƠN VỊ THIẾT KẾ - DESIGN CONSULTANT

TAKI HOUSE
CTY TNHH XÂY DỰNG VÀ NỘI THẤT **TAKI HOUSE**
02 TRẦN NGUYÊN ĐÁN, LIÊN CHIỂU, ĐÀ NẴNG
TEL: 0933444797_WEB: TAKIHOUSE.VN

GIÁM ĐỐC (DIRECTOR) : PHAN NGUYỄN QUYẾT QUÝ

CHỦ TRÌ (PRIMARY ARCHITECT): TRẦN VŨ NGỌC LONG

THIẾT KẾ (DESIGNER BY): A LĂNG KA VIN

THỂ HIỆN (DRAWING BY): PHAN LÀNH

DỰ ÁN - PROJECT

NHÀ Ở GIA ĐÌNH

TÊN BẢN VẼ - SHEET TITLE:


GHI CHÚ CẤU TẠO SÀN TRẦN

SỐ HIỆU - SHEET NO: 107


TỶ LỆ (SCALE): 1 : 100

TAKIHOUSE.VN

01 CHỐNG THẤM PHÒNG VỆ SINH

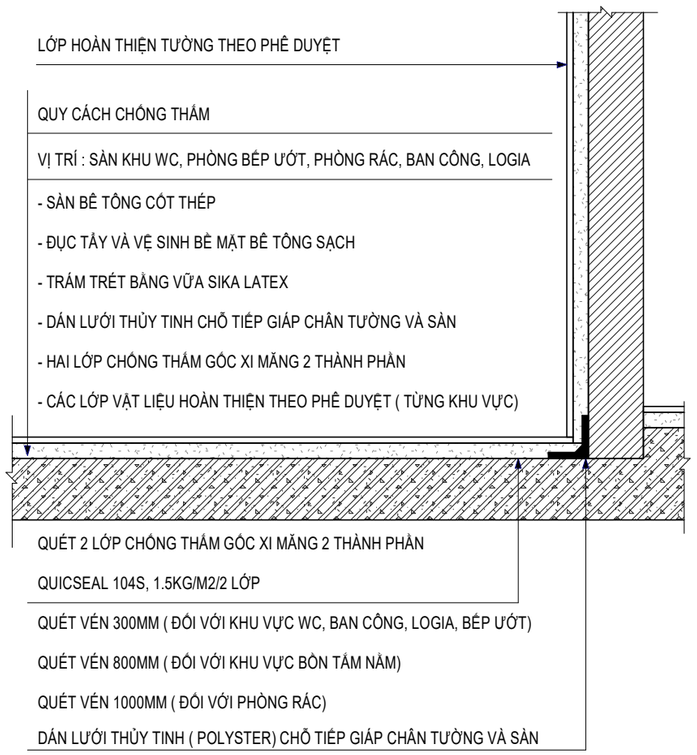


02 CHỐNG THẤM BAN CÔNG

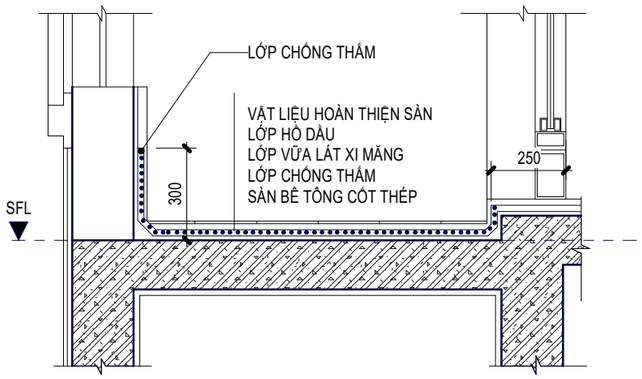


03 CHI TIẾT CHỐNG THẤM ỐNG THOÁT NƯỚC SÀN (BAN CÔNG, WC/ SÊ NÔ)

TRƯỜNG HỢP ĐẶT ỐNG TRƯỚC KHI ĐỔ BÊ TÔNG

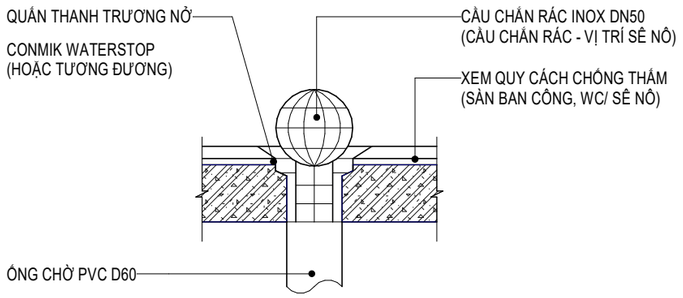

04 CHI TIẾT CHỐNG THẤM ỐNG THOÁT NƯỚC SÀN (BAN CÔNG, WC/ SÊ NÔ)

TRƯỜNG HỢP ĐẶT ỐNG SAU KHI ĐỔ BÊ TÔNG

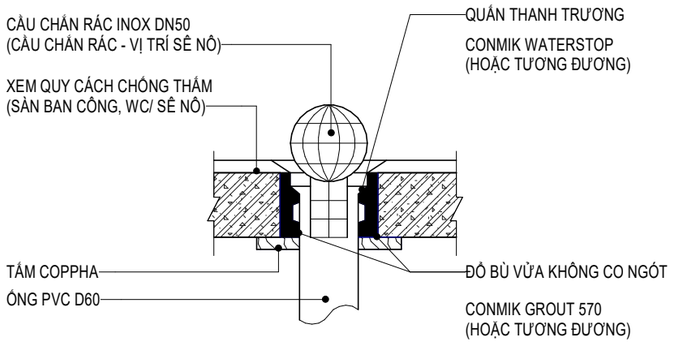

1 - QUY CÁCH CHỐNG THẤM SÀN VỆ SINH:

- ĐỤC TẨY VỆ SINH. TRÁM TRÉT BẰNG HỖN HỢP SIKA LATEX (HOẶC TƯƠNG ĐƯƠNG)
- CHỐNG THẤM GỐC XI MĂNG 2 THÀNH PHẦN SIKA TOP SEAL 107 (HOẶC TƯƠNG ĐƯƠNG). TRÁT VÀ XỬ LÝ GÓC TƯỜNG NHÀ VỆ SINH SIKA LATEX TH CẤP PHỐI VỚI VỮA THEO TỈ LỆ 1:3 (1 LÍT SIKA THÌ 3 LÍT NƯỚC SẠCH, 1 XI MĂNG 3 CÁT, TRỘN HỖN HỢP ĐỔ VỚI NHAU).
+ CAO 300MM ĐỐI VỚI CHÂN TƯỜNG,
+ CAO 900MM VỚI KHU TẮM NẰM,
+ CAO 1500MM VỚI KHU TẮM ĐỨNG.
- DÁN LƯỚI THỦY TINH DỌC CHÂN TƯỜNG
- THỬ NƯỚC TRƯỚC KHI TRÁT LỚP VỮA BẢO VỆ MÁC 57 DÀY TỐI THIỂU 200MM,
SAU ĐỔ HOÀN THIỆN BỀ MẶT.

2 - CHỐNG THẤM SÀN BAN CÔNG, SÊ NÔ, SÀN MÁI:

- ĐỤC TẨY VỆ SINH.
- TRÁM TRÉT BẰNG HỖN HỢP SIKA LITE (HOẶC TƯƠNG ĐƯƠNG)

- KHU VỰC SÀN BAN CÔNG:
+ CHỐNG THẤM GỐC XI MĂNG 2 THÀNH PHẦN SIKA LITE (HOẶC TƯƠNG ĐƯƠNG)
+ QUÉT VÉN LÊN THÀNH TƯỜNG TỐI THIỂU 200mm
+ DÁN LƯỚI THỦY TINH DỌC CHÂN TƯỜNG
+ THỬ NƯỚC TRƯỚC KHI TRÁT LỚP VỮA BẢO VỆ MÁC 75 DÀY TỐI THIỂU 20MM, SAU
ĐỔ HOÀN THIỆN BỀ MẶT.

- KHU VỰC SÊ NÔ:
+ MÀN CHỐNG THẤM TỰ DÍNH DÀY 15mm, VÉN PHỦ TOÀN BỘ SÊNÔ
+ DÁN LƯỚI THỦY TINH DỌC CHÂN TƯỜNG
+ THỬ NƯỚC TRƯỚC KHI TRÁT LỚP VỮA BẢO VỆ MÁC 75 DÀY TỐI THIỂU 20MM DỐC
VỀ PHỄU THU

3 - CHỐNG THẤM CỔ ỐNG BÊ TÔNG XUYÊN SÀN BAN CÔNG, VỆ SINH:

- ĐỤC TẨY VỆ SINH, QUÉT HỒ DẦU LÊN BỀ MẶT BÊ TÔNG
- TRÁM TRÉT BẰNG HỖN HỢP SIKA LITE (HOẶC TƯƠNG ĐƯƠNG)
- QUẤN THANH TRƯƠNG NỞ WATERSTOP (HOẶC TƯƠNG ĐƯƠNG)
- ĐỔ VỮA KHÔNG CO NGÓT
- CHỐNG THẤM GỐC XI MĂNG 2 THÀNH PHẦN SIKA LITE (HOẶC TƯƠNG ĐƯƠNG)
- QUÉT VÉN LÊN THÀNH TƯỜNG TỐI THIỂU 200MM
LỚP VỮA BẢO VỆ MÁC 75 DÀY TỐI THIỂU 20MM, SAU ĐỔ HOÀN THIỆN BỀ MẶT.

* QUY ĐỊNH VỀ CHỐNG THẤM CHO BAN CÔNG:
CÁC SÀN BAN CÔNG (PHÍA DƯỚI CŨNG LÀ SÀN BAN CÔNG NGOÀI TRỜI) CHỐNG
THẤM CẢ SÀN VÀ CHỐNG THẤM CỔ ỐNG + LỖ XUYÊN SÀN
- CÁC SÀN BAN CÔNG (PHÍA DƯỚI LÀ PHÒNG CHỨC NĂNG SỬ DỤNG TRONG NHÀ)
CHỐNG THẤM + CHỐNG NÓNG CẢ SÀN VÀ CHỐNG THẤM CỔ ỐNG + LỖ XUYÊN SÀN

4 - CHỐNG THẤM CỔ ỐNG BÊ TÔNG XUYÊN SÀN SÊ NÔ:

- ĐỤC TẨY VỆ SINH, QUÉT HỒ DẦU LÊN BỀ MẶT BÊ TÔNG
- TRÁM TRÉT BẰNG HỖN HỢP SIKA LITE (HOẶC TƯƠNG ĐƯƠNG)
- QUẤN THANH TRƯƠNG NỞ (HOẶC TƯƠNG ĐƯƠNG)
- ĐỔ VỮA KHÔNG CO NGÓT (HOẶC TƯƠNG ĐƯƠNG)
- MÀN CHỐNG THẤM TỰ DÍNH DÀY 15mm, VÉN PHỦ TOÀN BỘ SÊ NÔ
- LỚP VỮA BẢO VỆ MÁC 75 DÀY TỐI THIỂU 20MM.

5 - CHỐNG THẤM NGẠCH CỬA:

(VỊ TRÍ THƯỜNG LẮP CỬA NHÔM KÍNH NGĂN CÁCH VỚI BAN CÔNG MẶT NGOÀI, VỊ TRÍ NÀY CÓ NƯỚC TẠT DỄ THẤM VÀO TRONG LÀM HỎNG SÀN GỖ HOẶC THẢM)
* QUY CÁCH:
- LÀM SẠCH BỀ MẶT BÊ TÔNG THÔ (NẾU CẦN THÌ CHỈ MÀI NHỮNG VỊ TRÍ SÀN SÙI), LÀM TRƯỚC KHI LẮP ĐẶT VÁCH KÍNH
- GHÉP COPPHA
- ĐỔ VỮA KHÔNG CO NGÓT (HOẶC TƯƠNG ĐƯƠNG)
- HOÀN THIỆN BỀ MẶT CHỐNG THẤM GỐC XI MĂNG 2 THÀNH PHẦN SIKA LITE (HOẶC TƯƠNG ĐƯƠNG)

6 - VÁCH NHÔM KÍNH TIẾP GIÁP SÀN NGOÀI NHÀ:

- VỆ SINH KHE TIẾP GIÁP
- BỊT TRÁM KHE BẰNG VỮA KHÔNG CO NGÓT

K.HIỆU MARK	NGÀY DATE	MÔ TẢ DESCRIPTION	KIỂM CHK

MỤC ĐÍCH PHÁT HÀNH - ISSUE PURPOSE

CHỦ ĐẦU TƯ (OWNER):

ÔNG. ĐOÀN TĨNH VŨ
BÀ. ĐẶNG THỊ PHƯƠNG OANH

ĐƠN VỊ THIẾT KẾ - DESIGN CONSULTANT

TAKI HOUSE
CTY TNHH XÂY DỰNG VÀ NỘI THẤT **TAKI HOUSE**
02 TRẦN NGUYÊN ĐÁN, LIÊN CHIỂU, ĐÀ NẴNG
TEL: 0933444797_WEB: TAKIHOUSE.VN

GIÁM ĐỐC (DIRECTOR) : PHAN NGUYỄN QUYẾT QUÝ

CHỦ TRÌ (PRIMARY ARCHITECT): TRẦN VŨ NGỌC LONG

THIẾT KẾ (DESIGNER BY): A LĂNG KA VIN

THỂ HIỆN (DRAWING BY): PHAN LÀNH

DỰ ÁN - PROJECT


NHÀ Ở GIA ĐÌNH


TÊN BẢN VẼ - SHEET TITLE:

QUY CÁCH CHỐNG THẤM

SỐ HIỆU - SHEET NO: 108

TỶ LỆ (SCALE): 1 : 10

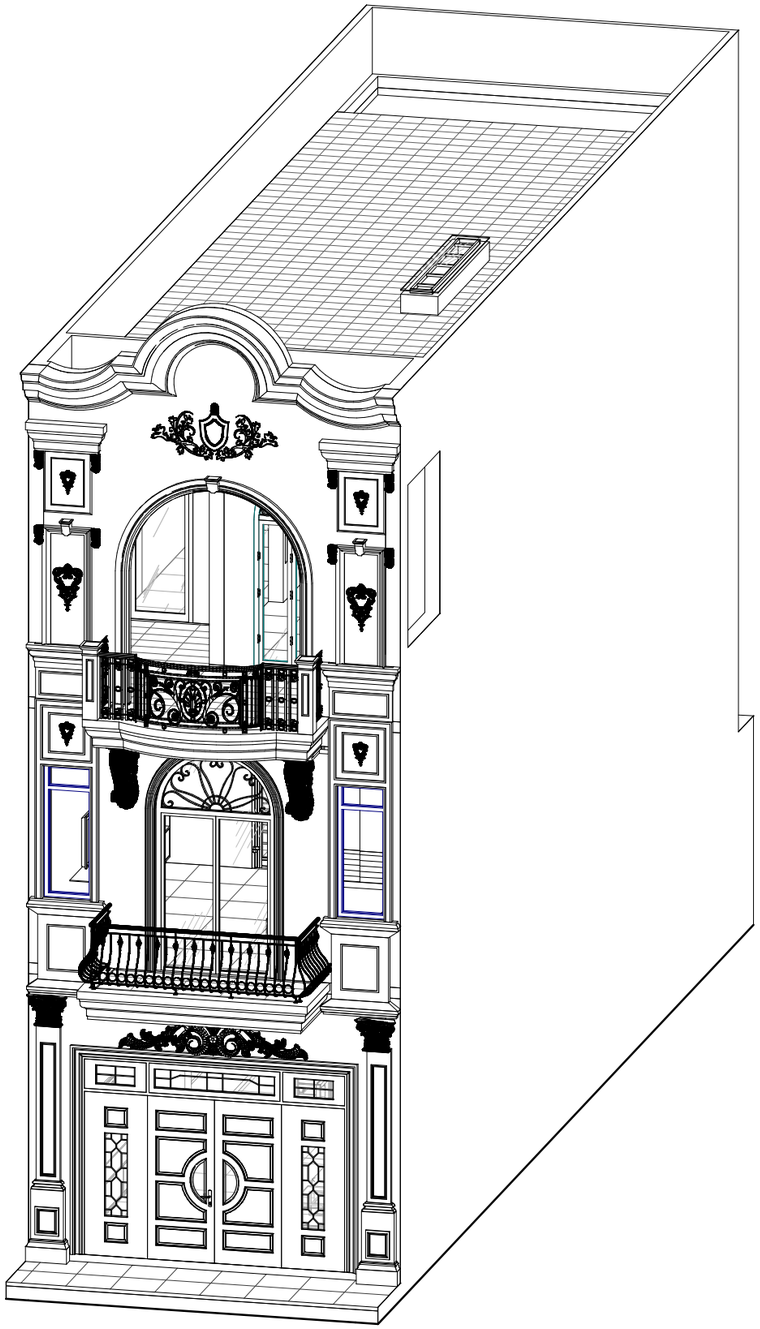

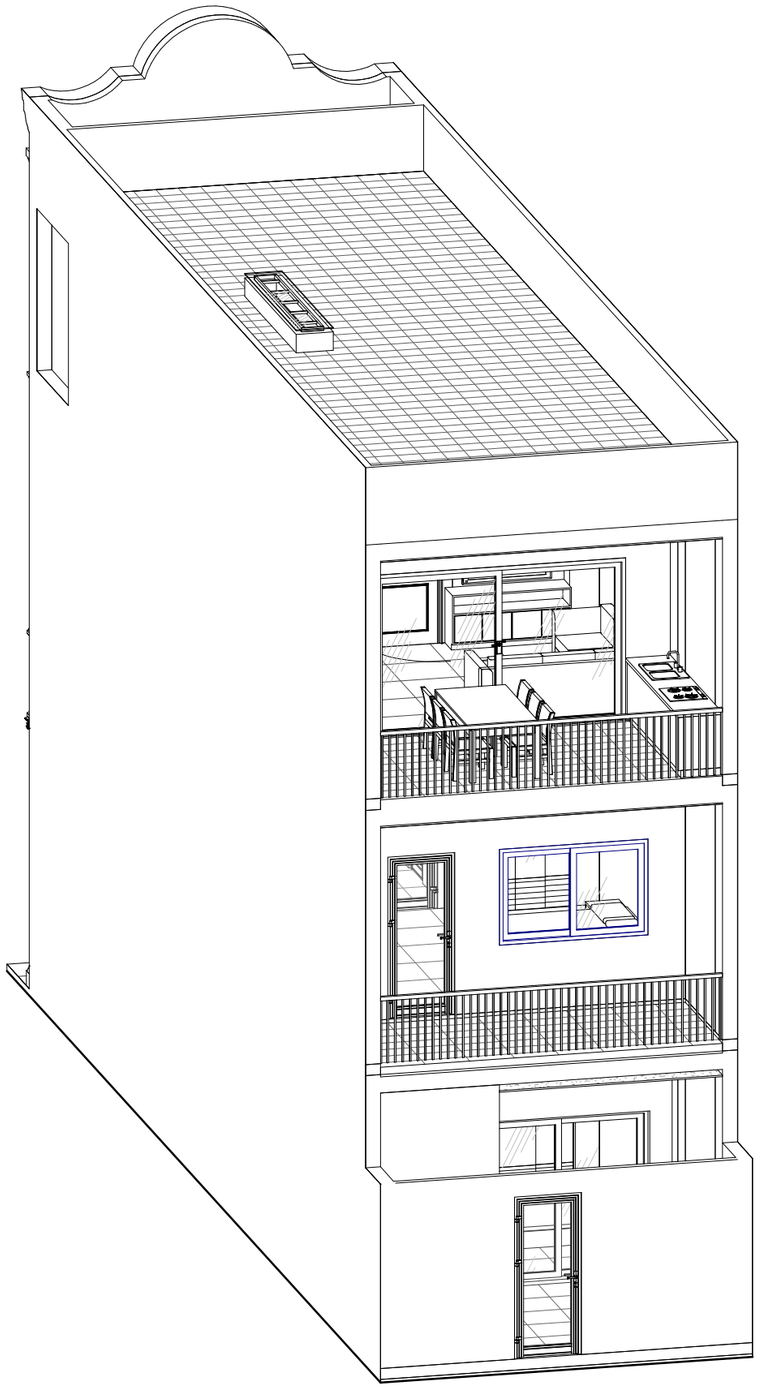

K.HIỆU MARK	NGÀY DATE	MÔ TẢ DESCRIPTION	KIỂM CHK

MỤC ĐÍCH PHÁT HÀNH - ISSUE PURPOSE

CHỦ ĐẦU TƯ (OWNER):

ÔNG. ĐOÀN TĨNH VŨ
BÀ. ĐẶNG THỊ PHƯƠNG OANH

ĐƠN VỊ THIẾT KẾ - DESIGN CONSULTANT

TAKI HOUSE
CTY TNHH XÂY DỰNG VÀ NỘI THẤT **TAKI HOUSE**
02 TRẦN NGUYÊN ĐÁN, LIÊN CHIỂU, ĐÀ NẴNG
TEL: 0933444797_WEB: TAKIHOUSE.VN

GIÁM ĐỐC (DIRECTOR) : PHAN NGUYỄN QUYẾT QUÝ

CHỦ TRÌ (PRIMARY ARCHITECT): TRẦN VŨ NGỌC LONG

THIẾT KẾ (DESIGNER BY): A LĂNG KA VIN

THỂ HIỆN (DRAWING BY): PHAN LÀNH

DỰ ÁN - PROJECT


NHÀ Ở GIA ĐÌNH

TÊN BẢN VẼ - SHEET TITLE:

PHỐI CẢNH TỔNG THỂ

SỐ HIỆU - SHEET NO: **A0-001**

TỶ LỆ (SCALE):

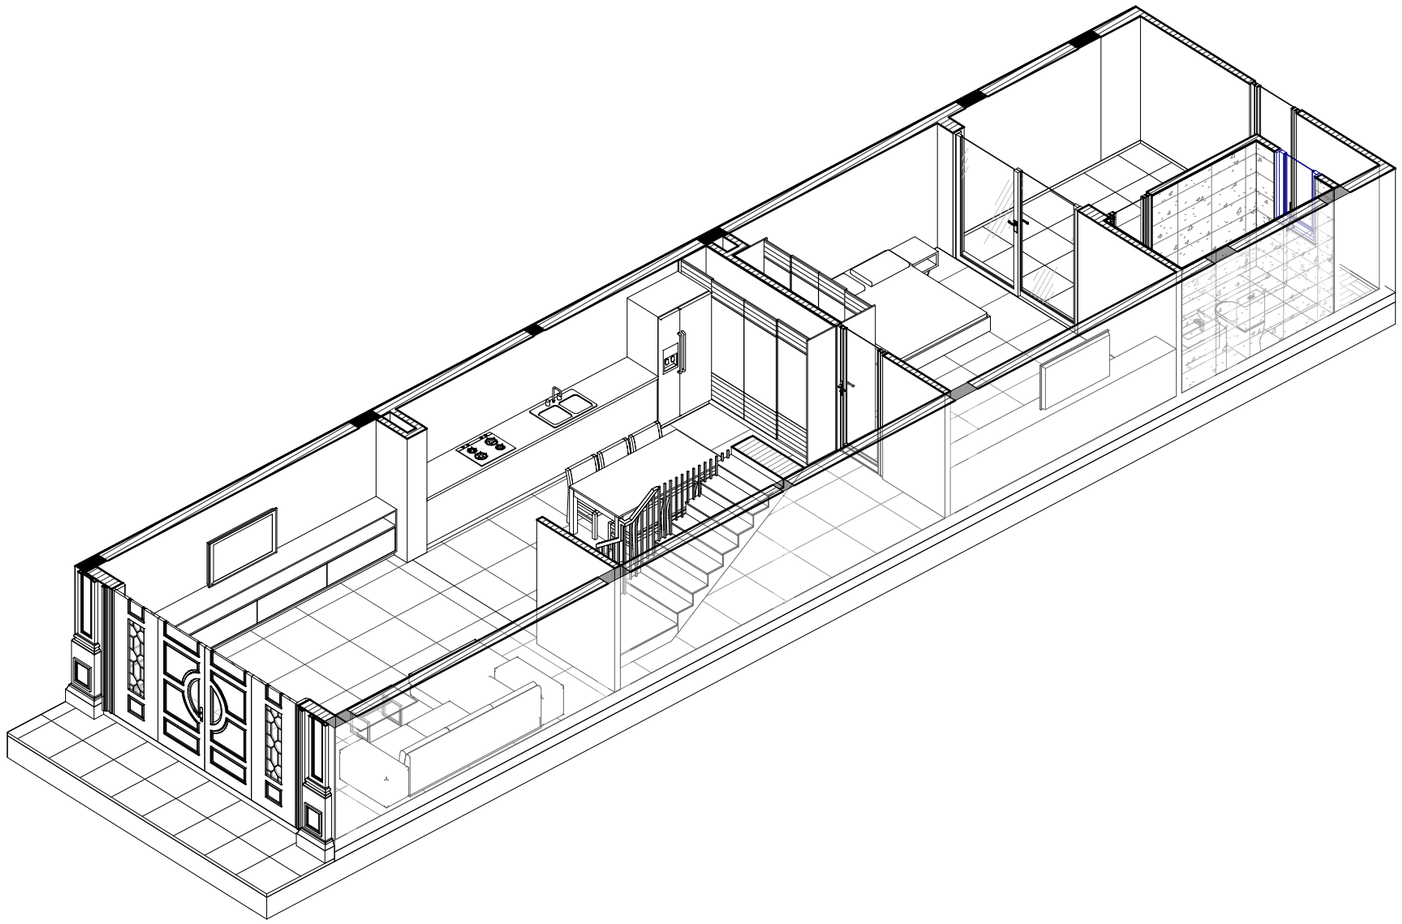

PHỐI CẢNH T1

K.HIỆU MARK	NGÀY DATE	MÔ TẢ DESCRIPTION	KIỂM CHK

MỤC ĐÍCH PHÁT HÀNH - ISSUE PURPOSE

CHỦ ĐẦU TƯ (OWNER):

ÔNG. ĐOÀN TĨNH VŨ
BÀ. ĐẶNG THỊ PHƯƠNG OANH

ĐƠN VỊ THIẾT KẾ - DESIGN CONSULTANT

TAKI HOUSE

CTY TNHH XÂY DỰNG VÀ NỘI THẤT **TAKI HOUSE**

02 TRẦN NGUYÊN ĐÁN, LIÊN CHIỂU, ĐÀ NẴNG
TEL: 0933444797_WEB: TAKIHOUSE.VN

GIÁM ĐỐC (DIRECTOR) : PHAN NGUYỄN QUYẾT QUÝ

CHỦ TRÌ (PRIMARY ARCHITECT): TRẦN VŨ NGỌC LONG

THIẾT KẾ (DESIGNER BY): A LĂNG KA VIN

THỂ HIỆN (DRAWING BY): PHAN LÀNH

DỰ ÁN - PROJECT


NHÀ Ở GIA ĐÌNH

TÊN BẢN VẼ - SHEET TITLE:

PC_MẶT BẰNG T1

SỐ HIỆU - SHEET NO: **A0-101**

TỶ LỆ (SCALE):

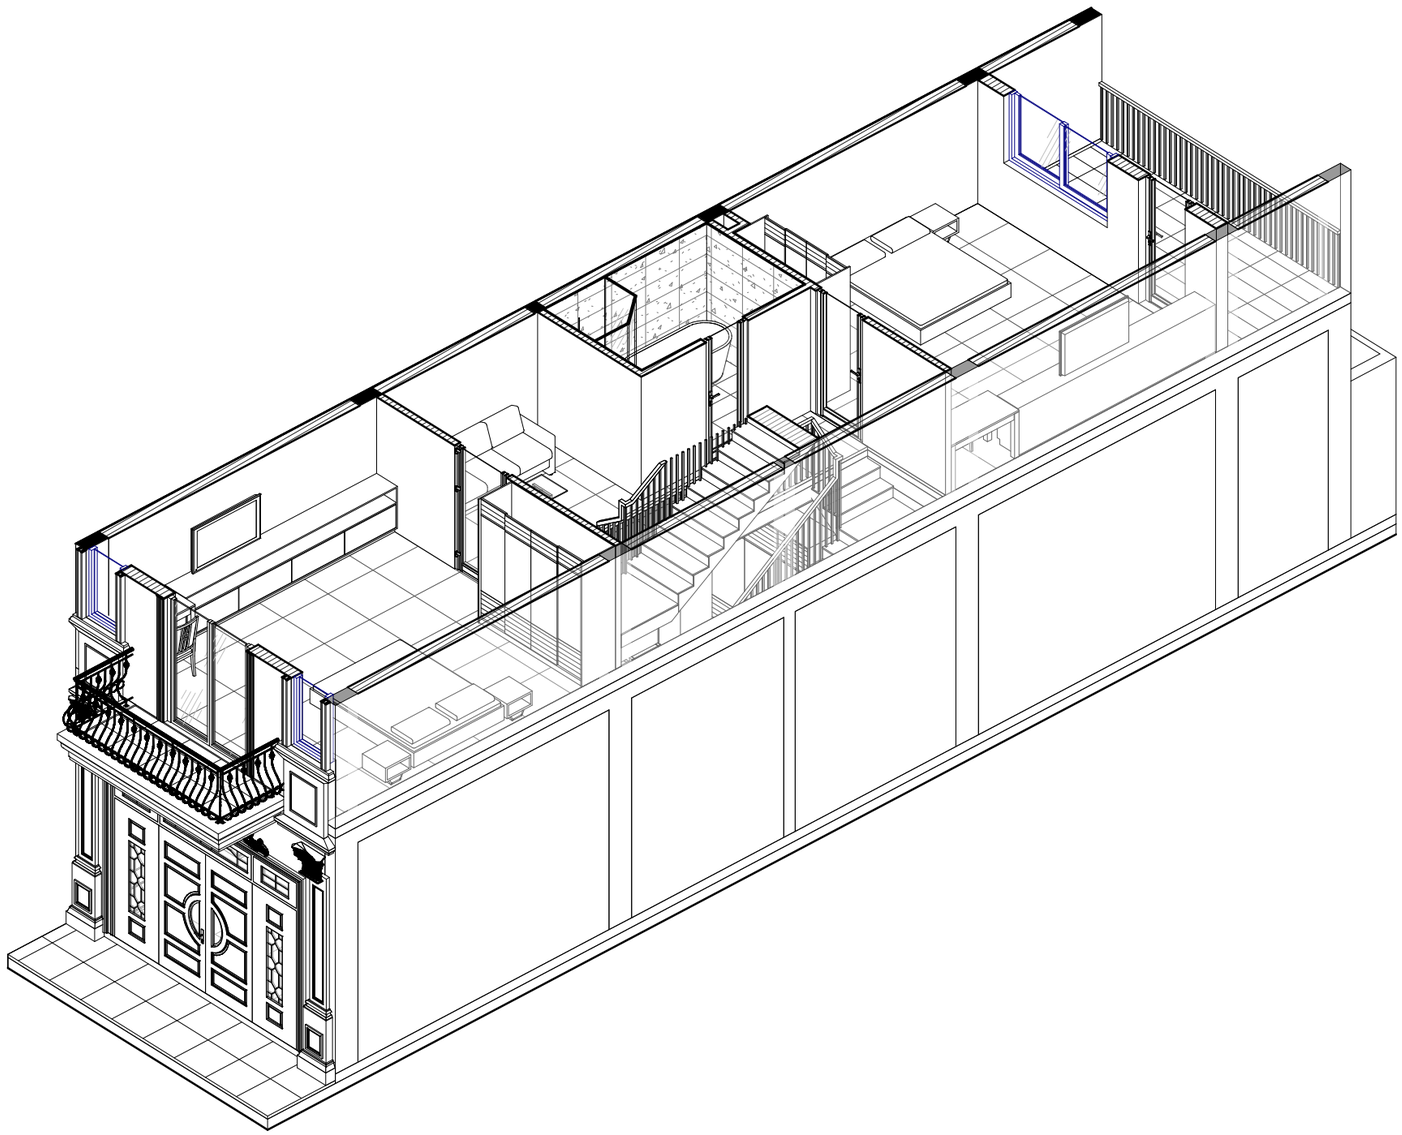

PHỐI CẢNH T2

K.HIỆU MARK	NGÀY DATE	MÔ TẢ DESCRIPTION	KIỂM CHK

MỤC ĐÍCH PHÁT HÀNH - ISSUE PURPOSE

CHỦ ĐẦU TƯ (OWNER):

ÔNG. ĐOÀN TĨNH VŨ
BÀ. ĐẶNG THỊ PHƯƠNG OANH

ĐƠN VỊ THIẾT KẾ - DESIGN CONSULTANT

TAKI HOUSE
CTY TNHH XÂY DỰNG VÀ NỘI THẤT **TAKI HOUSE**
02 TRẦN NGUYÊN ĐÁN, LIÊN CHIỂU, ĐÀ NẴNG
TEL: 0933444797_WEB: TAKIHOUSE.VN

GIÁM ĐỐC (DIRECTOR) : PHAN NGUYỄN QUYẾT QUÝ

CHỦ TRÌ (PRIMARY ARCHITECT): TRẦN VŨ NGỌC LONG

THIẾT KẾ (DESIGNER BY): A LĂNG KA VIN

THỂ HIỆN (DRAWING BY): PHAN LÀNH

DỰ ÁN - PROJECT


NHÀ Ở GIA ĐÌNH

TÊN BẢN VẼ - SHEET TITLE:

PC_MẶT BẰNG T2

SỐ HIỆU - SHEET NO: **A0-102**

TỶ LỆ (SCALE):

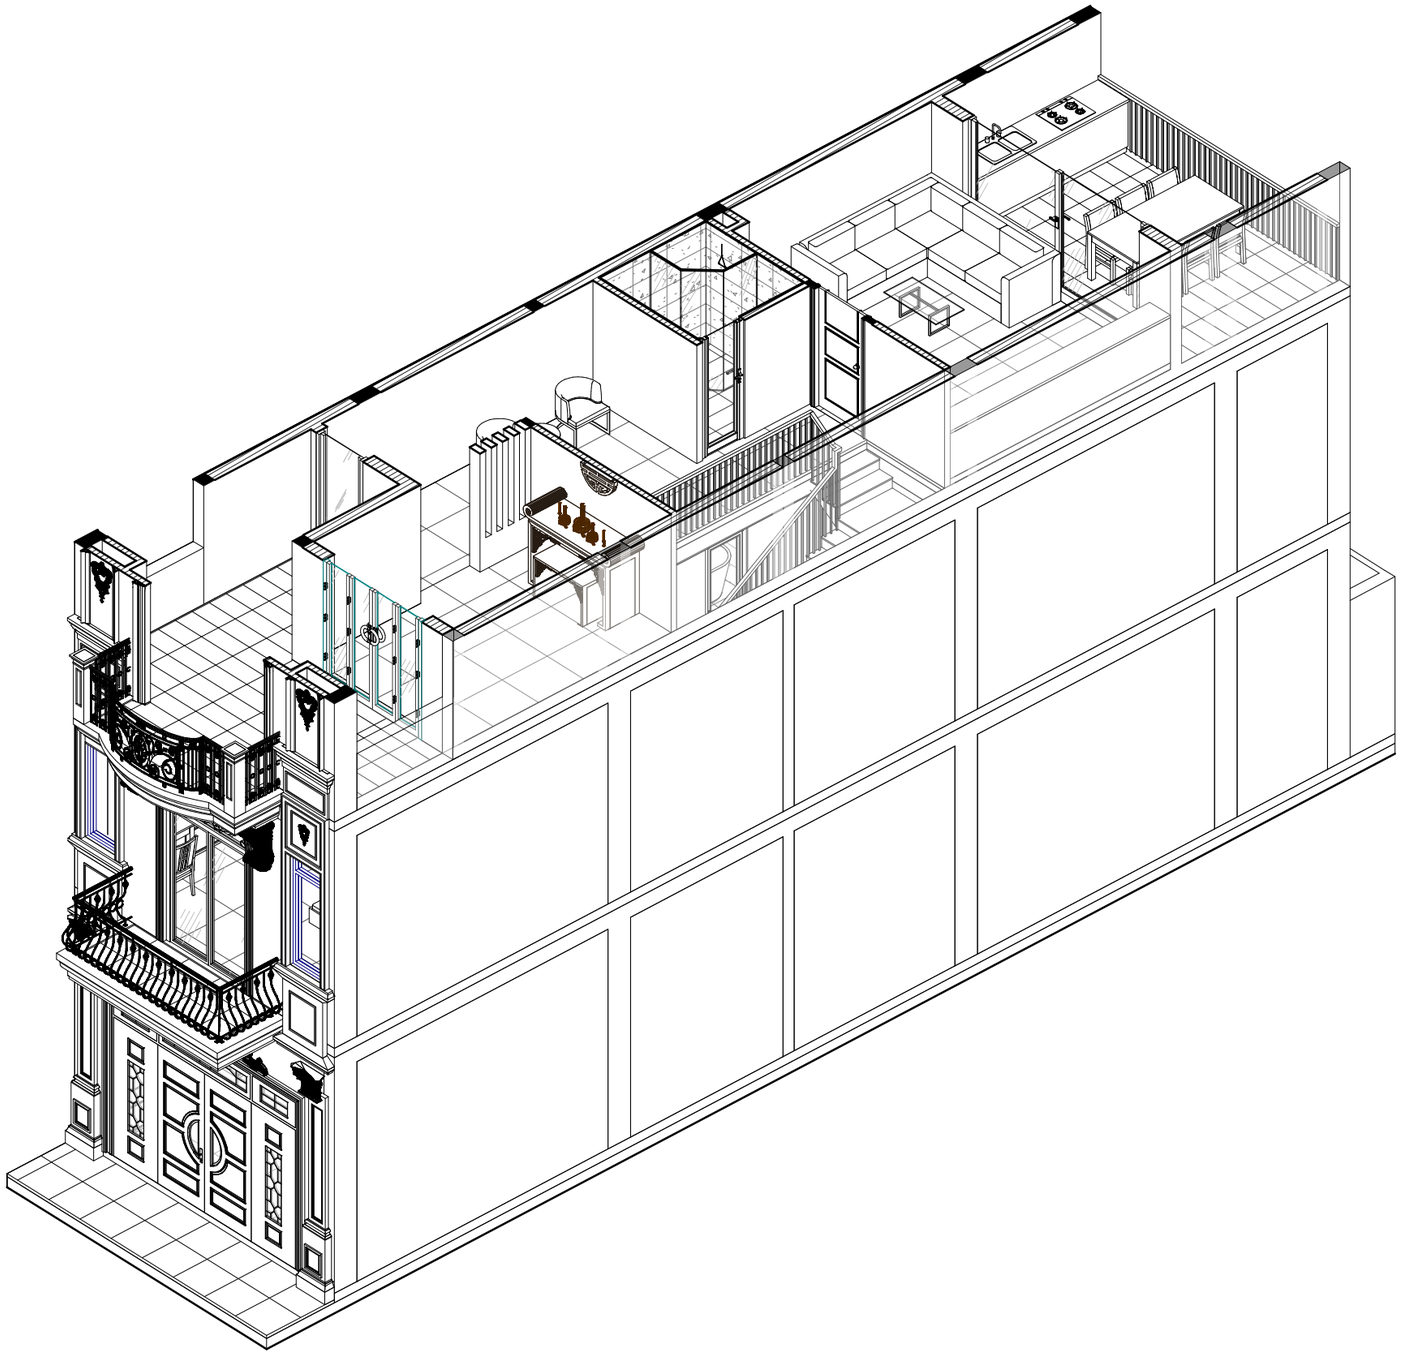

PHỐI CẢNH T3

K.HIỆU MARK	NGÀY DATE	MÔ TẢ DESCRIPTION	KIỂM CHK

MỤC ĐÍCH PHÁT HÀNH - ISSUE PURPOSE

CHỦ ĐẦU TƯ (OWNER):

ÔNG. ĐOÀN TĨNH VŨ
BÀ. ĐẶNG THỊ PHƯƠNG OANH

ĐƠN VỊ THIẾT KẾ - DESIGN CONSULTANT

TAKI HOUSE

CTY TNHH XÂY DỰNG VÀ NỘI THẤT **TAKI HOUSE**

02 TRẦN NGUYÊN ĐÁN, LIÊN CHIỂU, ĐÀ NẴNG
TEL: 0933444797_WEB: TAKIHOUSE.VN

GIÁM ĐỐC (DIRECTOR) :

PHAN NGUYỄN QUYẾT QUÝ

CHỦ TRÌ (PRIMARY ARCHITECT):

TRẦN VŨ NGỌC LONG

THIẾT KẾ (DESIGNER BY):

A LĂNG KA VIN

THỂ HIỆN (DRAWING BY):

PHAN LÀNH

DỰ ÁN - PROJECT


NHÀ Ở GIA ĐÌNH

TÊN BẢN VẼ - SHEET TITLE:

PC_MẶT BẰNG T3

SỐ HIỆU - SHEET NO: **A0-103**

TỶ LỆ (SCALE):

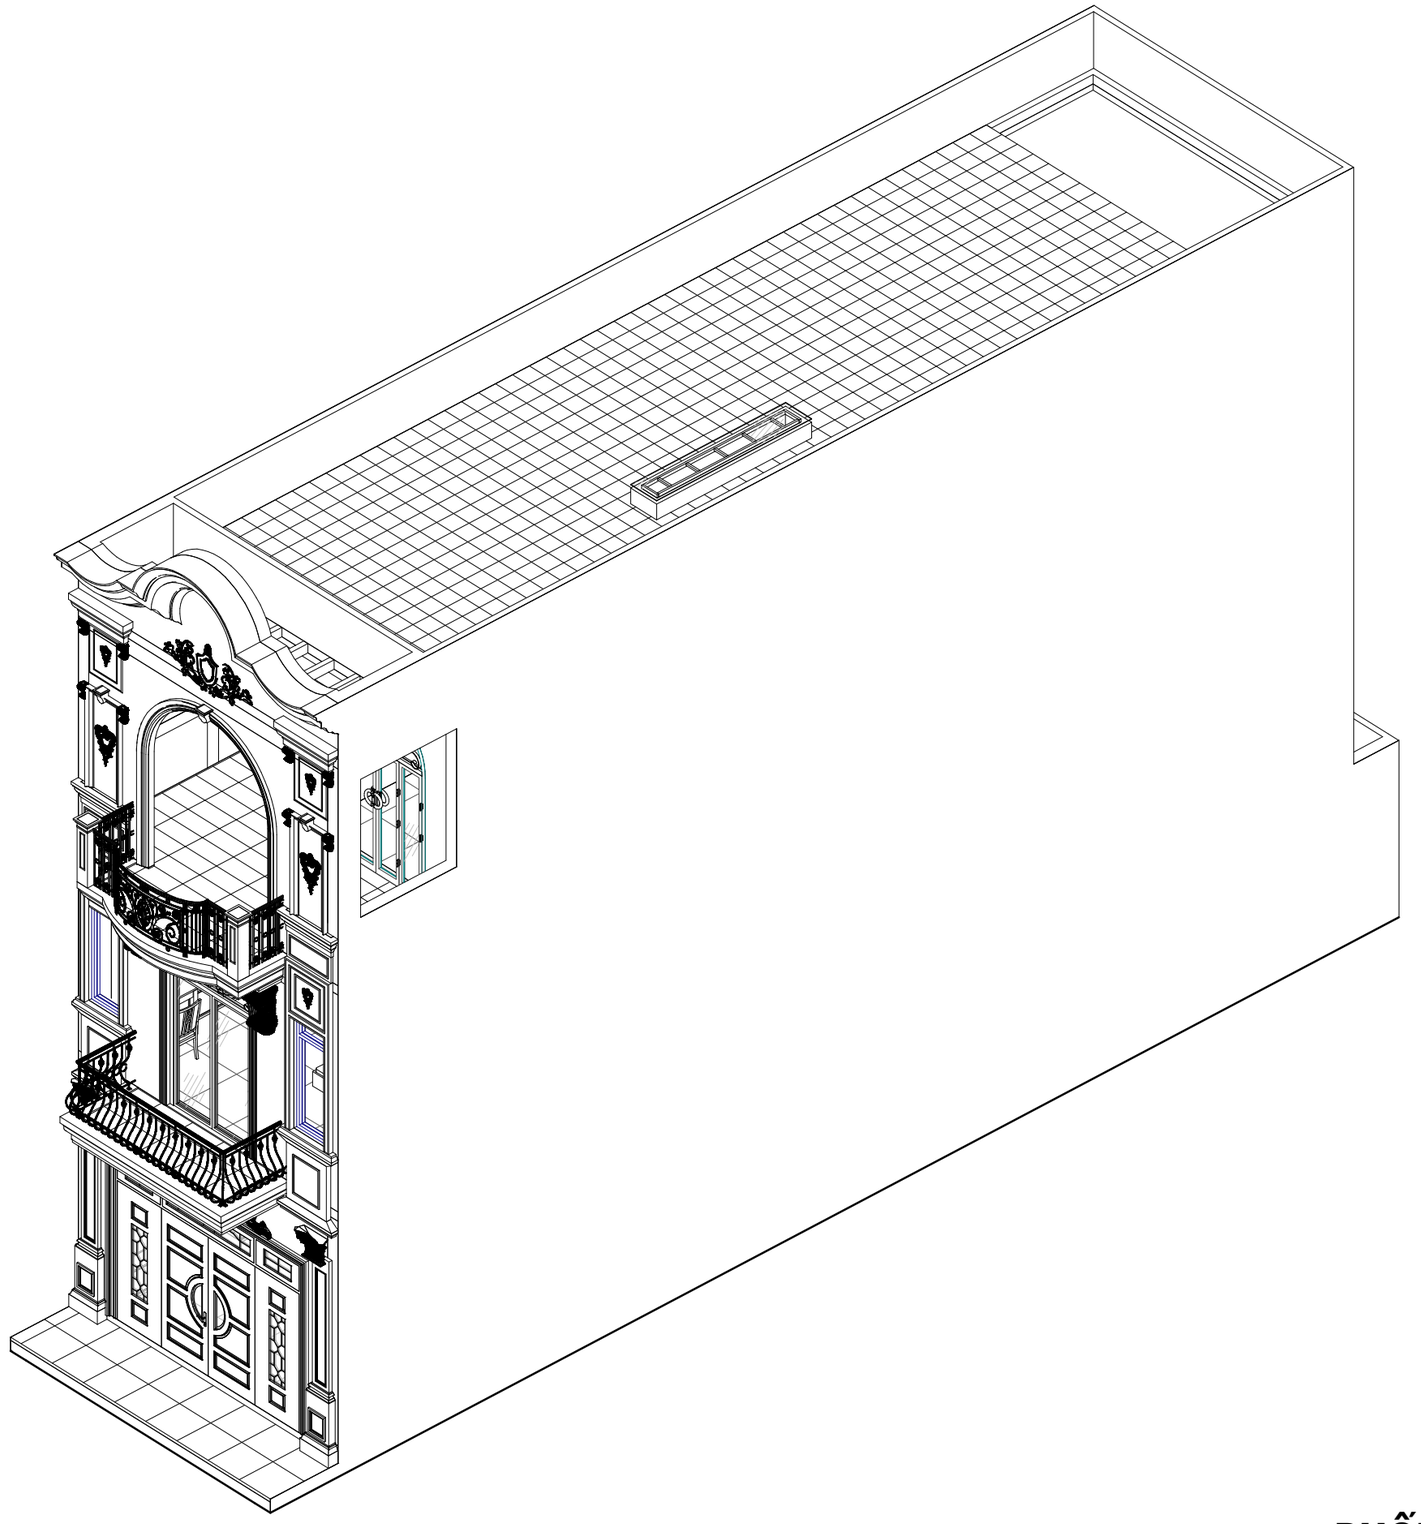

PHỐI CẢNH MÁI

K.HIỆU MARK	NGÀY DATE	MÔ TẢ DESCRIPTION	KIỂM CHK

MỤC ĐÍCH PHÁT HÀNH - ISSUE PURPOSE

CHỦ ĐẦU TƯ (OWNER):

ÔNG. ĐOÀN TĨNH VŨ
BÀ. ĐẶNG THỊ PHƯƠNG OANH

ĐƠN VỊ THIẾT KẾ - DESIGN CONSULTANT

TAKI HOUSE
CTY TNHH XÂY DỰNG VÀ NỘI THẤT **TAKI HOUSE**
02 TRẦN NGUYÊN ĐÁN, LIÊN CHIỂU, ĐÀ NẴNG
TEL: 0933444797_WEB: TAKIHOUSE.VN

GIÁM ĐỐC (DIRECTOR) : PHAN NGUYỄN QUYẾT QUÝ

CHỦ TRÌ (PRIMARY ARCHITECT): TRẦN VŨ NGỌC LONG

THIẾT KẾ (DESIGNER BY): A LĂNG KA VIN

THỂ HIỆN (DRAWING BY): PHAN LÀNH

DỰ ÁN - PROJECT


NHÀ Ở GIA ĐÌNH

TÊN BẢN VẼ - SHEET TITLE:

PC_MẶT BẰNG MÁI


SỐ HIỆU - SHEET NO: **A0-104**

TỶ LỆ (SCALE):

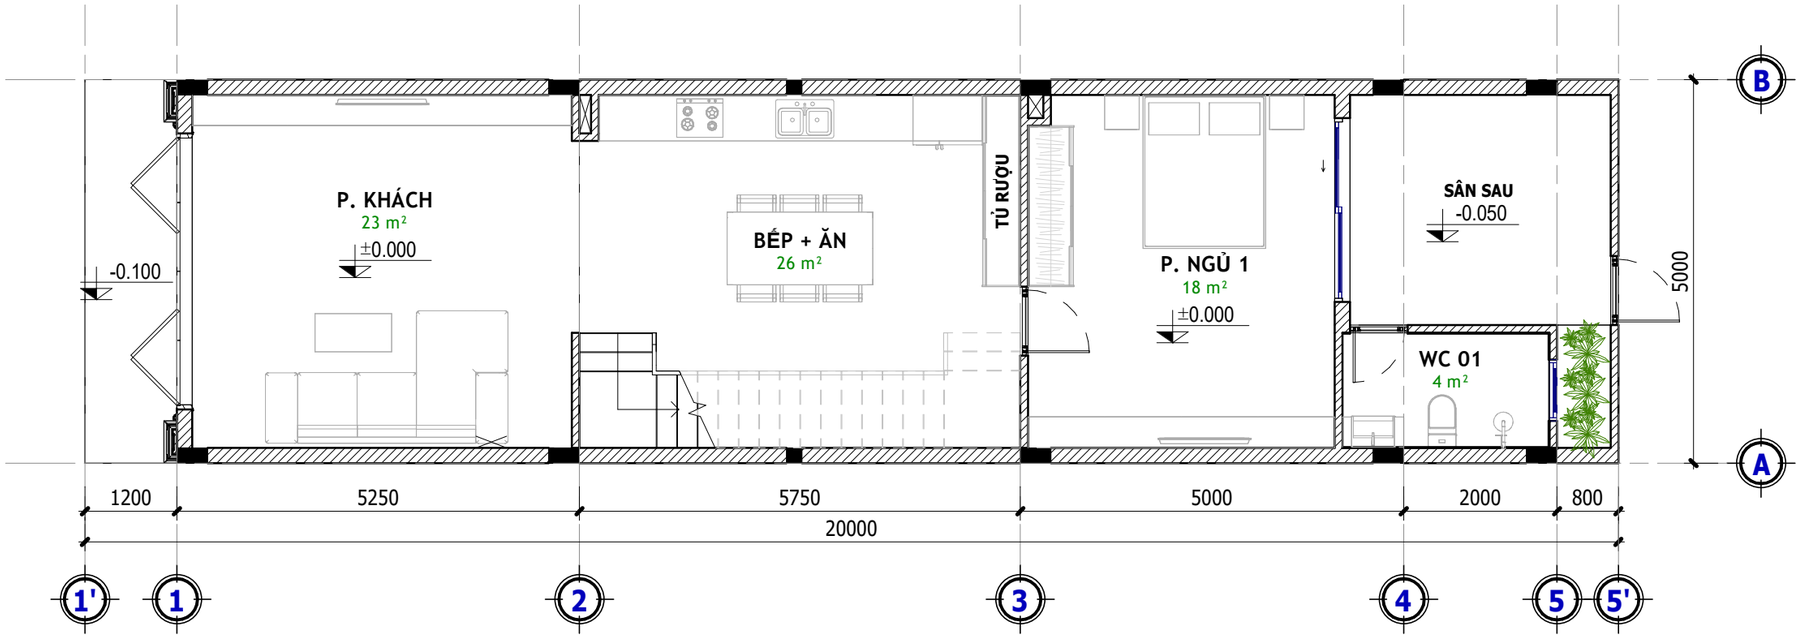

T1 - MẶT BẰNG NỘI THẤT

SCALE: 1 : 80

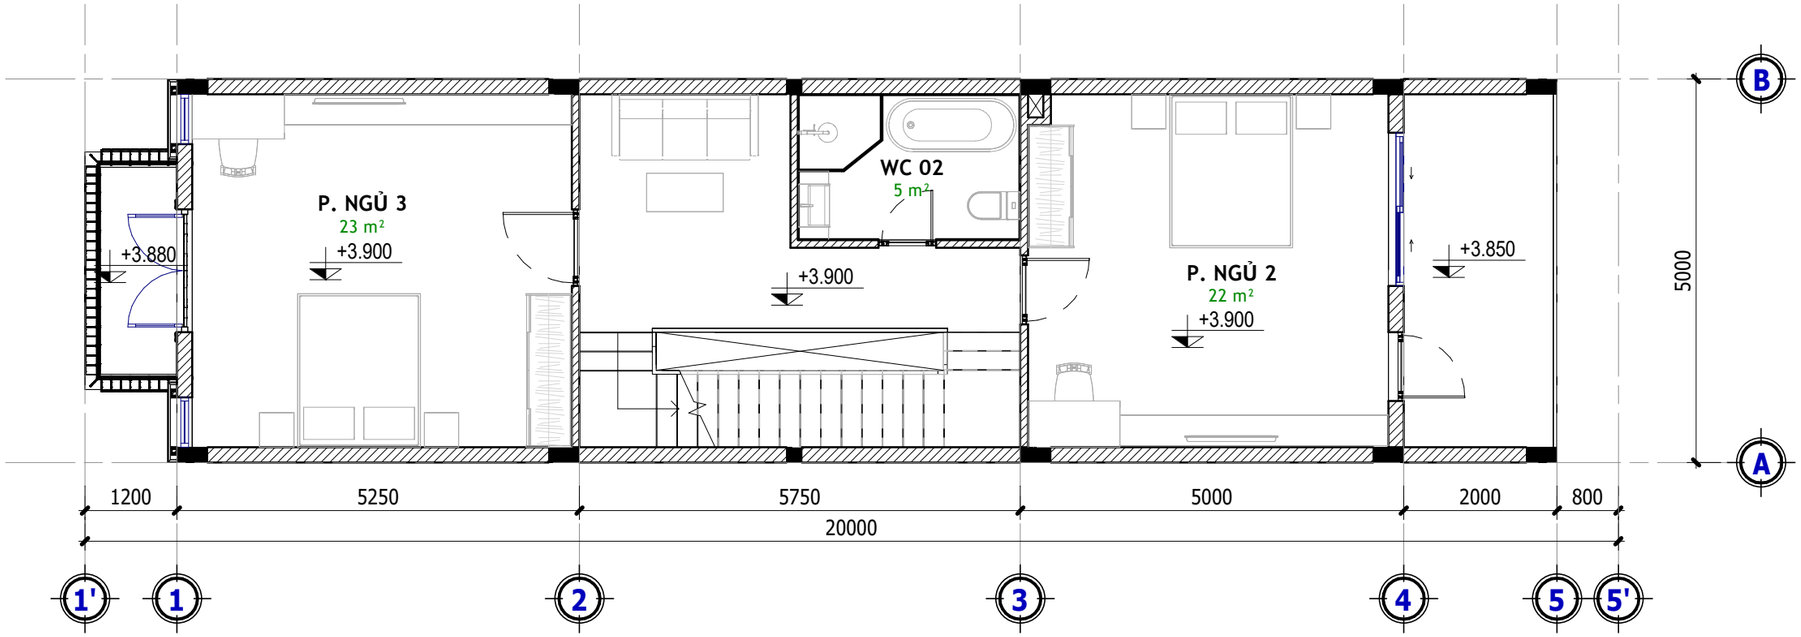

T2 - MẶT BẰNG NỘI THẤT

SCALE: 1 : 80

K.HIỆU MARK	NGÀY DATE	MÔ TẢ DESCRIPTION	KIỂM CHK

MỤC ĐÍCH PHÁT HÀNH - ISSUE PURPOSE

CHỦ ĐẦU TƯ (OWNER):

ÔNG. ĐOÀN TĨNH VŨ
BÀ. ĐẶNG THỊ PHƯƠNG OANH

ĐƠN VỊ THIẾT KẾ - DESIGN CONSULTANT

TAKI HOUSE

CTY TNHH XÂY DỰNG VÀ NỘI THẤT **TAKI HOUSE**

02 TRẦN NGUYÊN ĐÁN, LIÊN CHIỂU, ĐÀ NẴNG
TEL: 0933444797_WEB: TAKIHOUSE.VN

GIÁM ĐỐC (DIRECTOR) :

PHAN NGUYỄN QUYẾT QUÝ

CHỦ TRÌ (PRIMARY ARCHITECT):

TRẦN VŨ NGỌC LONG

THIẾT KẾ (DESIGNER BY):

A LĂNG KA VIN

THỂ HIỆN (DRAWING BY):

PHAN LÀNH

DỰ ÁN - PROJECT


NHÀ Ở GIA ĐÌNH

TÊN BẢN VẼ - SHEET TITLE:

KT_MB NỘI THẤT T1 - T2


SỐ HIỆU - SHEET NO: **A1-001**

TỶ LỆ (SCALE): **1 : 80**

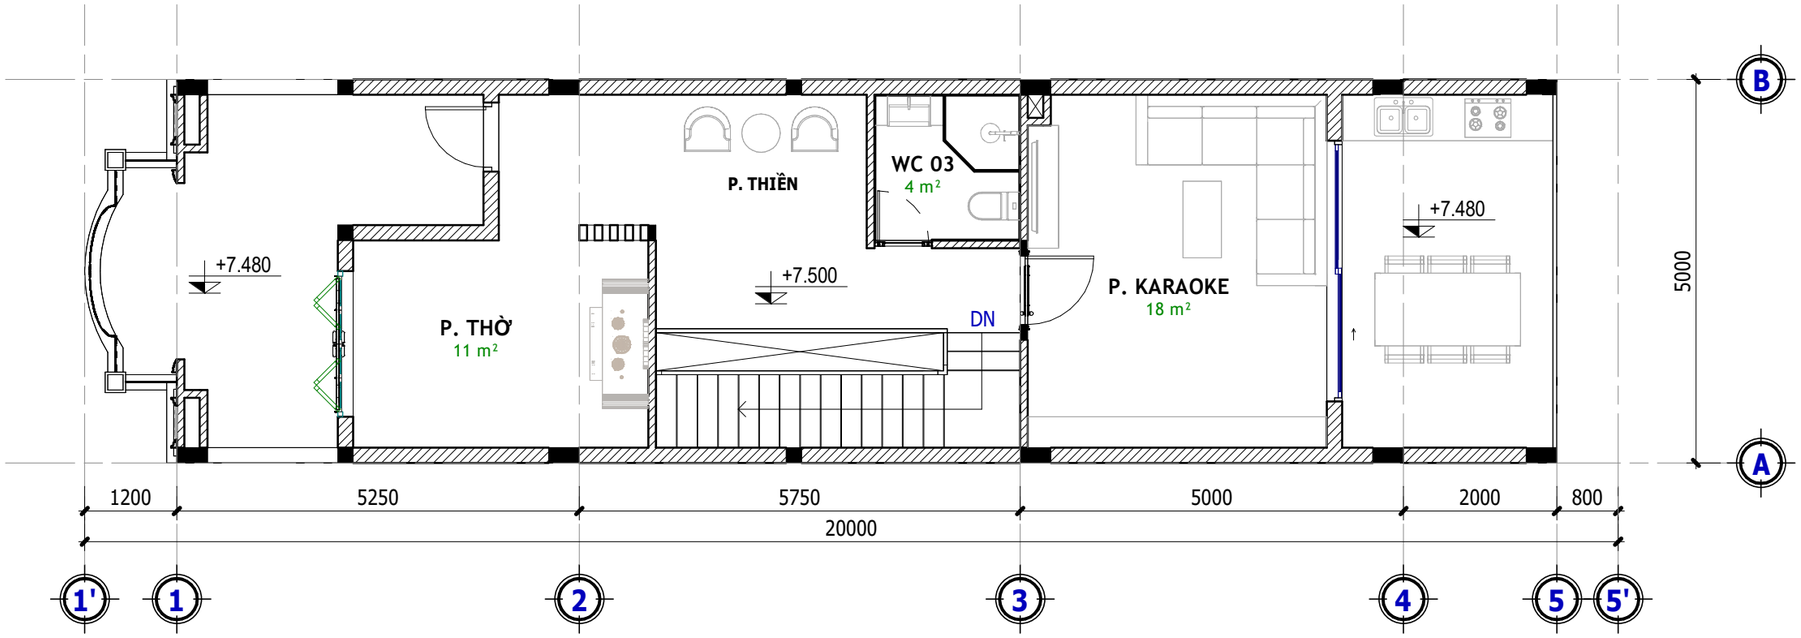

T3 - MẶT BẰNG NỘI THẤT

SCALE: 1 : 80

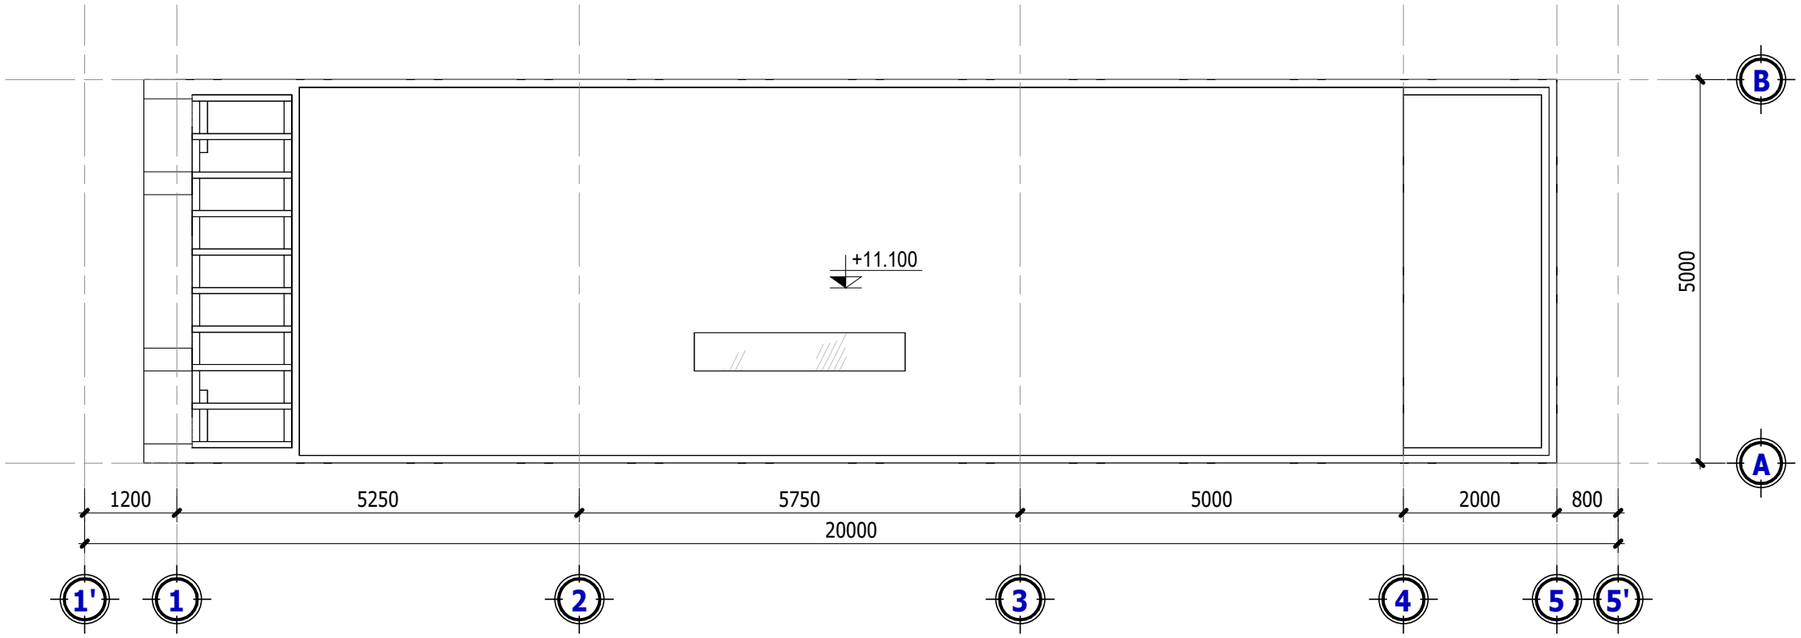

MÁI - MẶT BẰNG NỘI THẤT

SCALE: 1 : 80

K.HIỆU MARK	NGÀY DATE	MÔ TẢ DESCRIPTION	KIỂM CHK

MỤC ĐÍCH PHÁT HÀNH - ISSUE PURPOSE

CHỦ ĐẦU TƯ (OWNER):

ÔNG. ĐOÀN TĨNH VŨ
BÀ. ĐẶNG THỊ PHƯƠNG OANH

ĐƠN VỊ THIẾT KẾ - DESIGN CONSULTANT

TAKI HOUSE

CTY TNHH XÂY DỰNG VÀ NỘI THẤT **TAKI HOUSE**

02 TRẦN NGUYÊN ĐÁN, LIÊN CHIỂU, ĐÀ NẴNG
TEL: 0933444797_WEB: TAKIHOUSE.VN

GIÁM ĐỐC (DIRECTOR) : PHAN NGUYỄN QUYẾT QUÝ

CHỦ TRÌ (PRIMARY ARCHITECT): TRẦN VŨ NGỌC LONG

THIẾT KẾ (DESIGNER BY): A LĂNG KA VIN

THỂ HIỆN (DRAWING BY): PHAN LÀNH

DỰ ÁN - PROJECT

NHÀ Ở GIA ĐÌNH


TÊN BẢN VẼ - SHEET TITLE:

KT_MB NỘI THẤT T3 - MÁI

SỐ HIỆU - SHEET NO: **A1-002**


TỶ LỆ (SCALE): **1 : 80**

TAKIHOUSE.VN

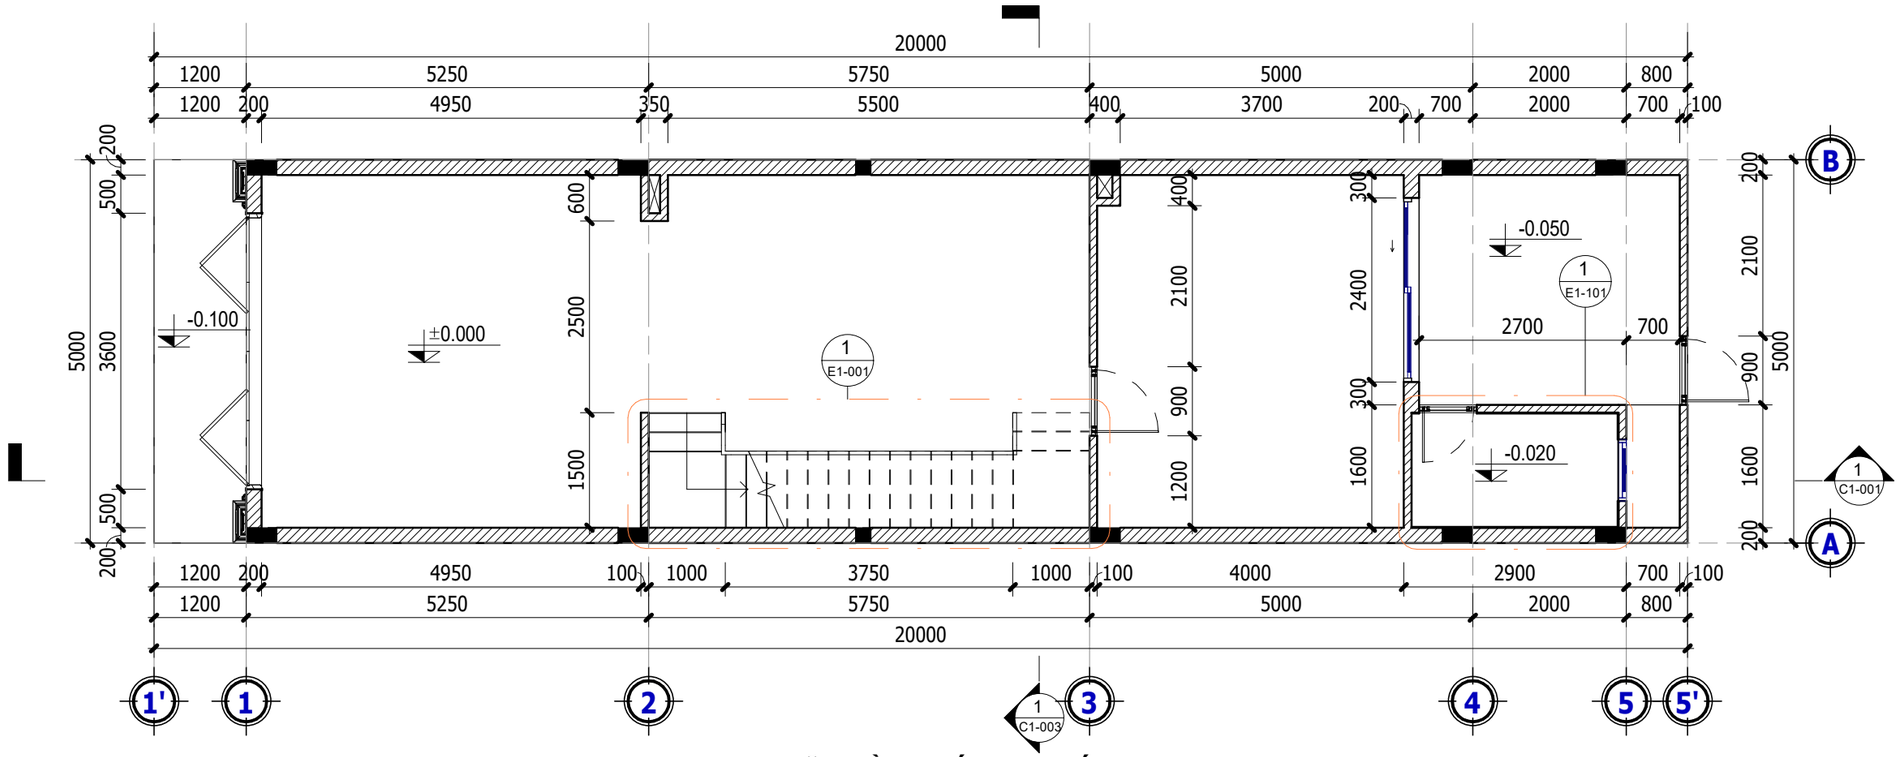

T1 - MẶT BẰNG KÍCH THƯỚC

SCALE: 1 : 80

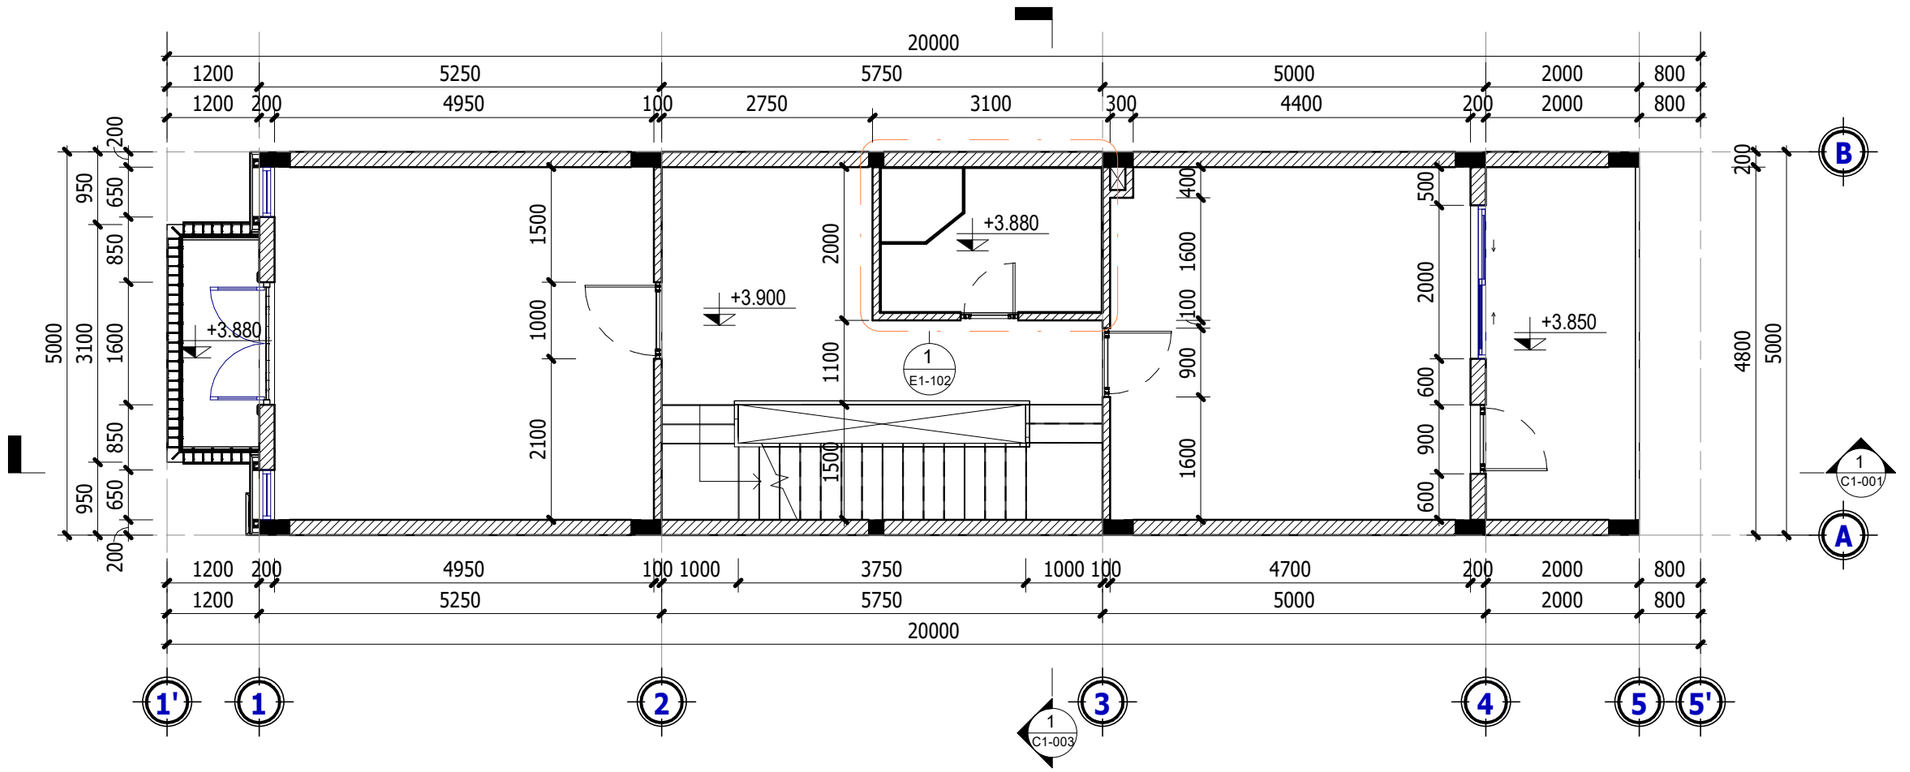

T2 - MẶT BẰNG KÍCH THƯỚC

SCALE: 1 : 80

K.HIỆU MARK	NGÀY DATE	MÔ TẢ DESCRIPTION	KIỂM CHK

MỤC ĐÍCH PHÁT HÀNH - ISSUE PURPOSE

CHỦ ĐẦU TƯ (OWNER):

ÔNG. ĐOÀN TĨNH VŨ
BÀ. ĐẶNG THỊ PHƯƠNG OANH

ĐƠN VỊ THIẾT KẾ - DESIGN CONSULTANT

TAKI HOUSE

CTY TNHH XÂY DỰNG VÀ NỘI THẤT **TAKI HOUSE**

02 TRẦN NGUYÊN ĐÁN, LIÊN CHIỂU, ĐÀ NẴNG
TEL: 0933444797_WEB: TAKIHOUSE.VN

GIÁM ĐỐC (DIRECTOR) :

PHAN NGUYỄN QUYẾT QUÝ

CHỦ TRÌ (PRIMARY ARCHITECT):

TRẦN VŨ NGỌC LONG

THIẾT KẾ (DESIGNER BY):

A LĂNG KA VIN

THỂ HIỆN (DRAWING BY):

PHAN LÀNH

DỰ ÁN - PROJECT

NHÀ Ở GIA ĐÌNH


TÊN BẢN VẼ - SHEET TITLE:

KT_MB KÍCH THƯỚC T1 - T2

SỐ HIỆU - SHEET NO: **A2-001**


TỶ LỆ (SCALE): **1 : 80**

TAKIHOUSE.VN

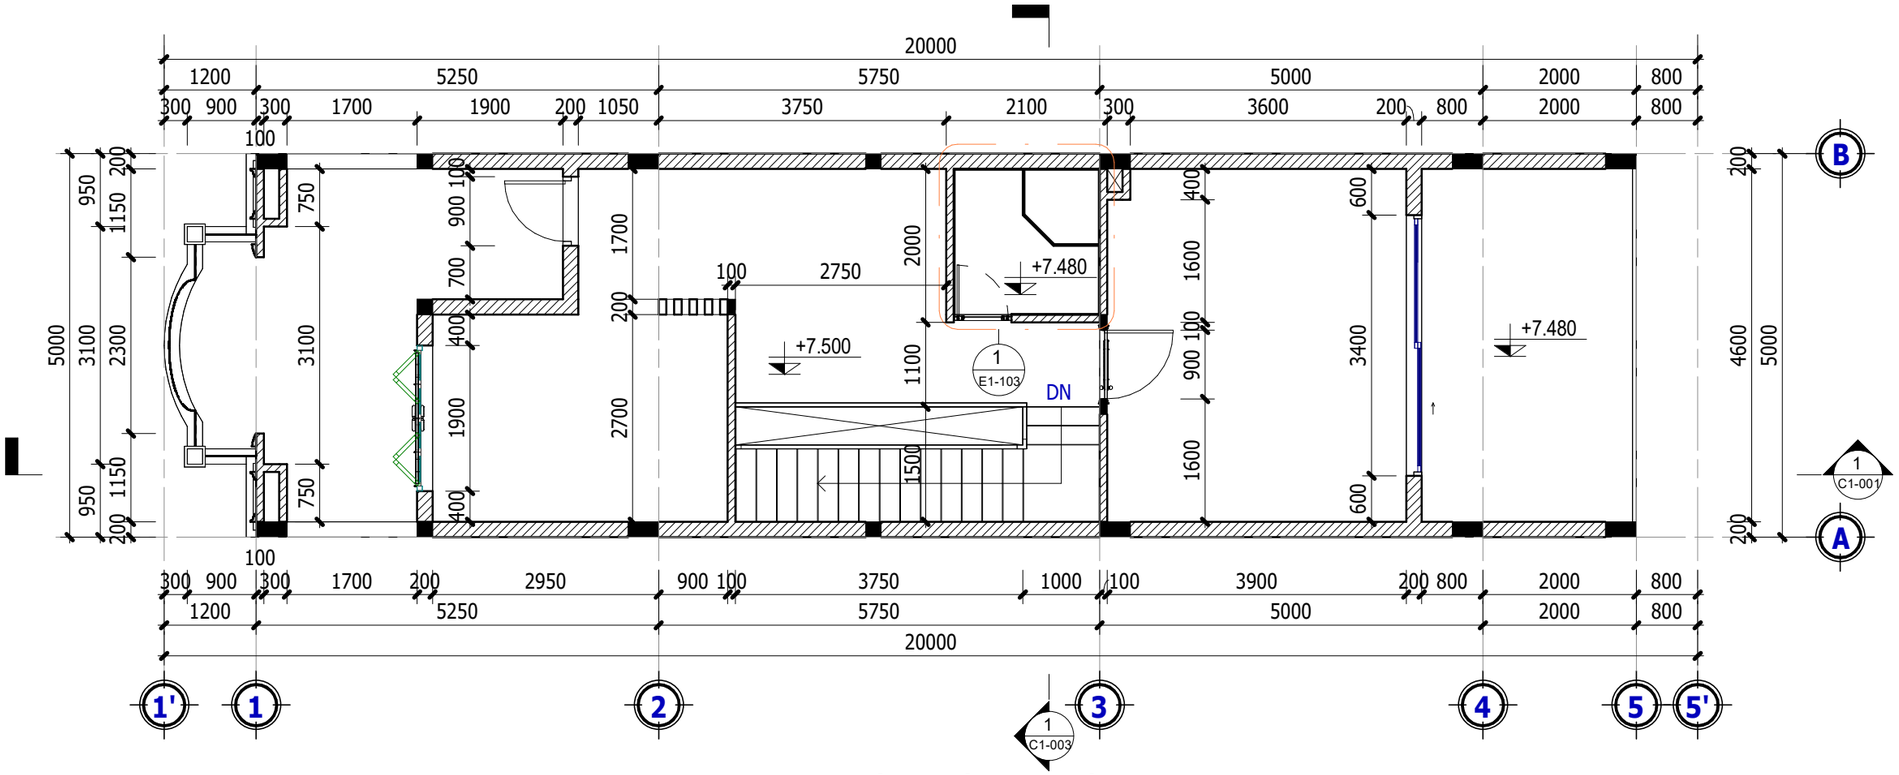

T3 - MẶT BẰNG KÍCH THƯỚC

SCALE: 1 : 80

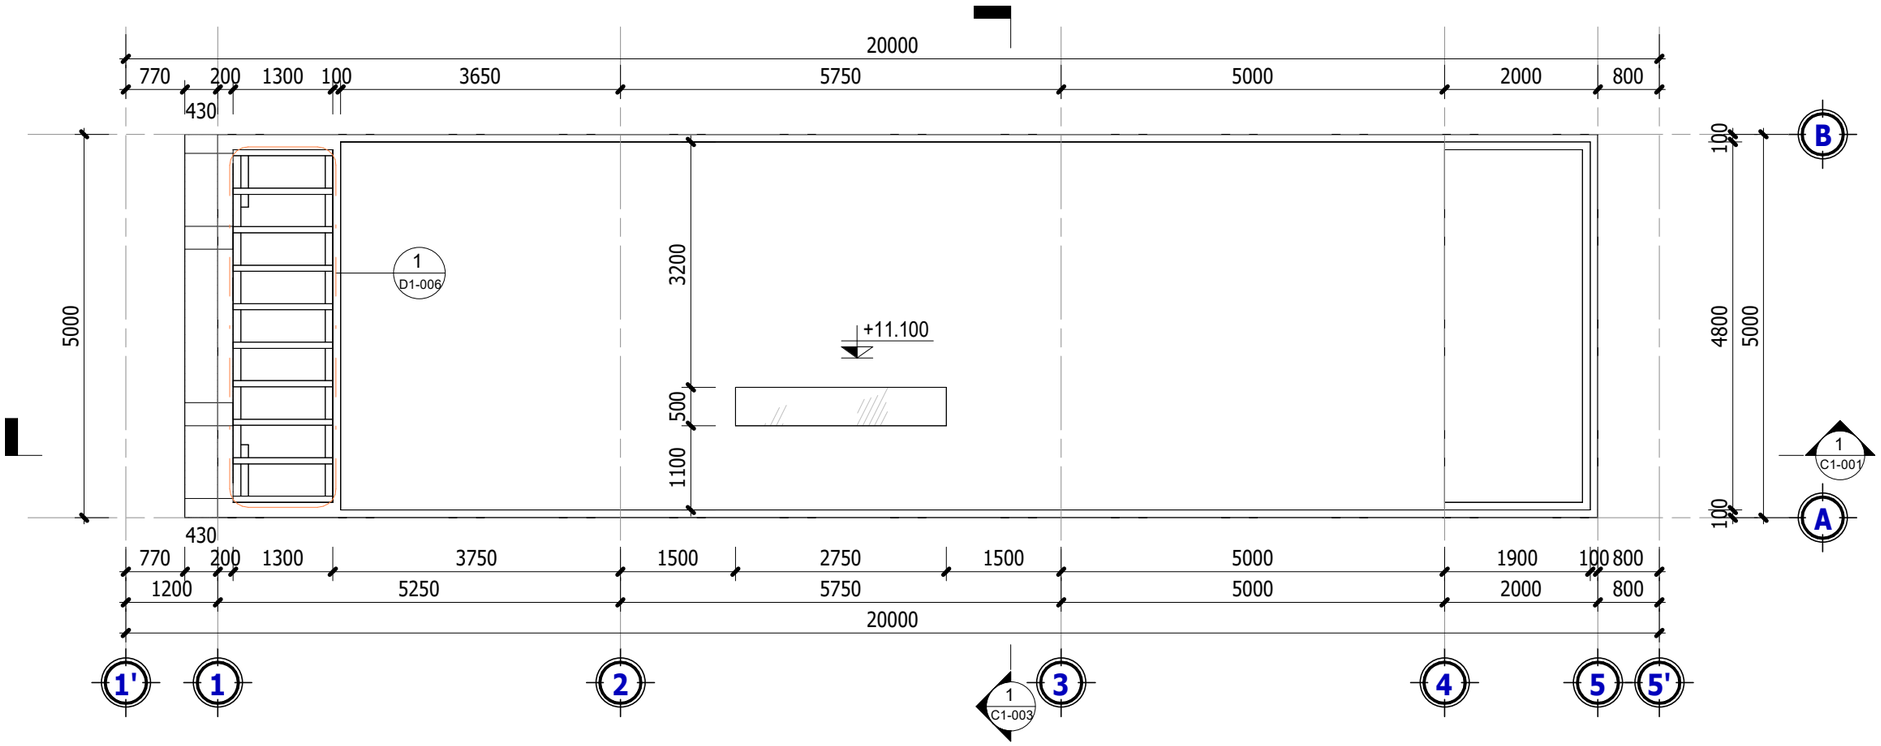

MÁI - MẶT BẰNG KÍCH THƯỚC

SCALE: 1 : 80

K.HIỆU MARK	NGÀY DATE	MÔ TẢ DESCRIPTION	KIỂM CHK

MỤC ĐÍCH PHÁT HÀNH - ISSUE PURPOSE

CHỦ ĐẦU TƯ (OWNER):

ÔNG. ĐOÀN TĨNH VŨ
BÀ. ĐẶNG THỊ PHƯƠNG OANH

ĐƠN VỊ THIẾT KẾ - DESIGN CONSULTANT

TAKI HOUSE

CTY TNHH XÂY DỰNG VÀ NỘI THẤT **TAKI HOUSE**

02 TRẦN NGUYÊN ĐÁN, LIÊN CHIỂU, ĐÀ NẴNG
TEL: 0933444797_WEB: TAKIHOUSE.VN

GIÁM ĐỐC (DIRECTOR) : PHAN NGUYỄN QUYẾT QUÝ

CHỦ TRÌ (PRIMARY ARCHITECT): TRẦN VŨ NGỌC LONG

THIẾT KẾ (DESIGNER BY): A LĂNG KA VIN

THỂ HIỆN (DRAWING BY): PHAN LÀNH

DỰ ÁN - PROJECT

NHÀ Ở GIA ĐÌNH


TÊN BẢN VẼ - SHEET TITLE:

KT_MB KÍCH THƯỚC T3 - MÁI

SỐ HIỆU - SHEET NO: **A2-002**


TỶ LỆ (SCALE): **1 : 80**

TAKIHOUSE.VN

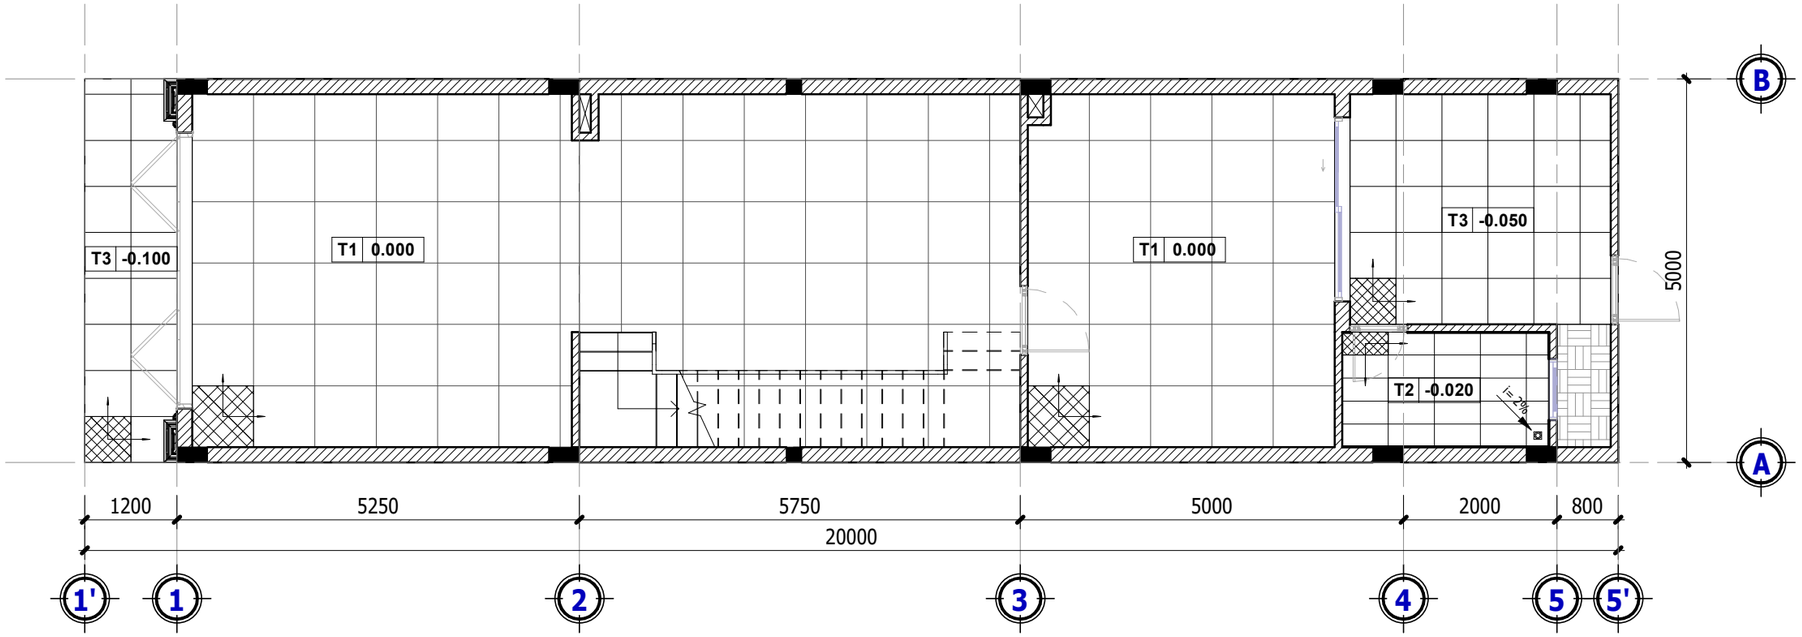

T1 - MẶT BẰNG LÁT NỀN


SCALE: 1 : 80

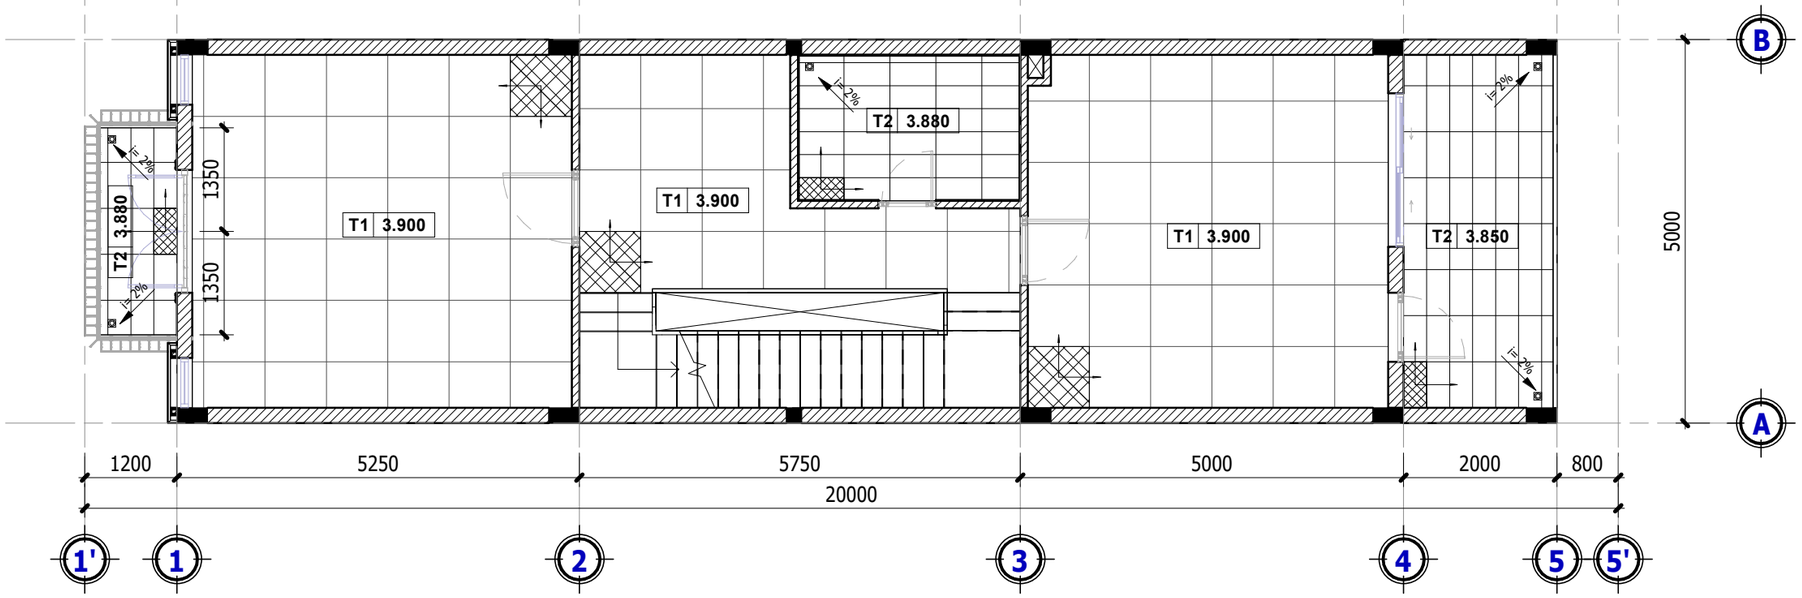

T2 - MẶT BẰNG LÁT NỀN

SCALE: 1 : 80

CHÚ THÍCH LÁT SÀN

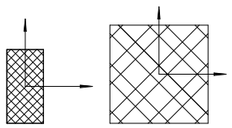

MỐC LÁT SÀN

T1	GẠCH CERAMIC 800 x 800mm CHỐNG TRƠN TRƯỢT	KHÁCH, NGỦ, HỌC, THỜ
T2	GẠCH CERAMIC 300 x 600mm CHỐNG TRƠN TRƯỢT	WC, BANCON
T3	GẠCH CERAMIC 600 x 600mm	SÂN TRƯỚC
T4	ĐÁ GRANITE ĐEN	MẶT BẬC THANG, NGẠCH CỬA
T5	GẠCH ĐỒ NUNG 300 x 300mm CHỐNG NÓNG	SÂN THƯỢNG
T6	SÀN BÊ TÔNG	MÁI SÂN THƯỢNG

K.HIỆU MARK	NGÀY DATE	MÔ TẢ DESCRIPTION	KIỂM CHK

MỤC ĐÍCH PHÁT HÀNH - ISSUE PURPOSE

CHỦ ĐẦU TƯ (OWNER):

ÔNG. ĐOÀN TĨNH VŨ
BÀ. ĐẶNG THỊ PHƯƠNG OANH

ĐƠN VỊ THIẾT KẾ - DESIGN CONSULTANT

TAKI HOUSE

CTY TNHH XÂY DỰNG VÀ NỘI THẤT **TAKI HOUSE**

02 TRẦN NGUYÊN ĐÁN, LIÊN CHIỂU, ĐÀ NẴNG
TEL: 0933444797_WEB: TAKIHOUSE.VN

GIÁM ĐỐC (DIRECTOR) :

PHAN NGUYỄN QUYẾT QUÝ

CHỦ TRÌ (PRIMARY ARCHITECT):

TRẦN VŨ NGỌC LONG

THIẾT KẾ (DESIGNER BY):

A LĂNG KA VIN

THỂ HIỆN (DRAWING BY):

PHAN LÀNH

DỰ ÁN - PROJECT

NHÀ Ở GIA ĐÌNH


TÊN BẢN VẼ - SHEET TITLE:

KT_MB LÁT SÀN T1 - T2

SỐ HIỆU - SHEET NO: **A3-001**


TỶ LỆ (SCALE): **As indicated**

TAKIHOUSE.VN

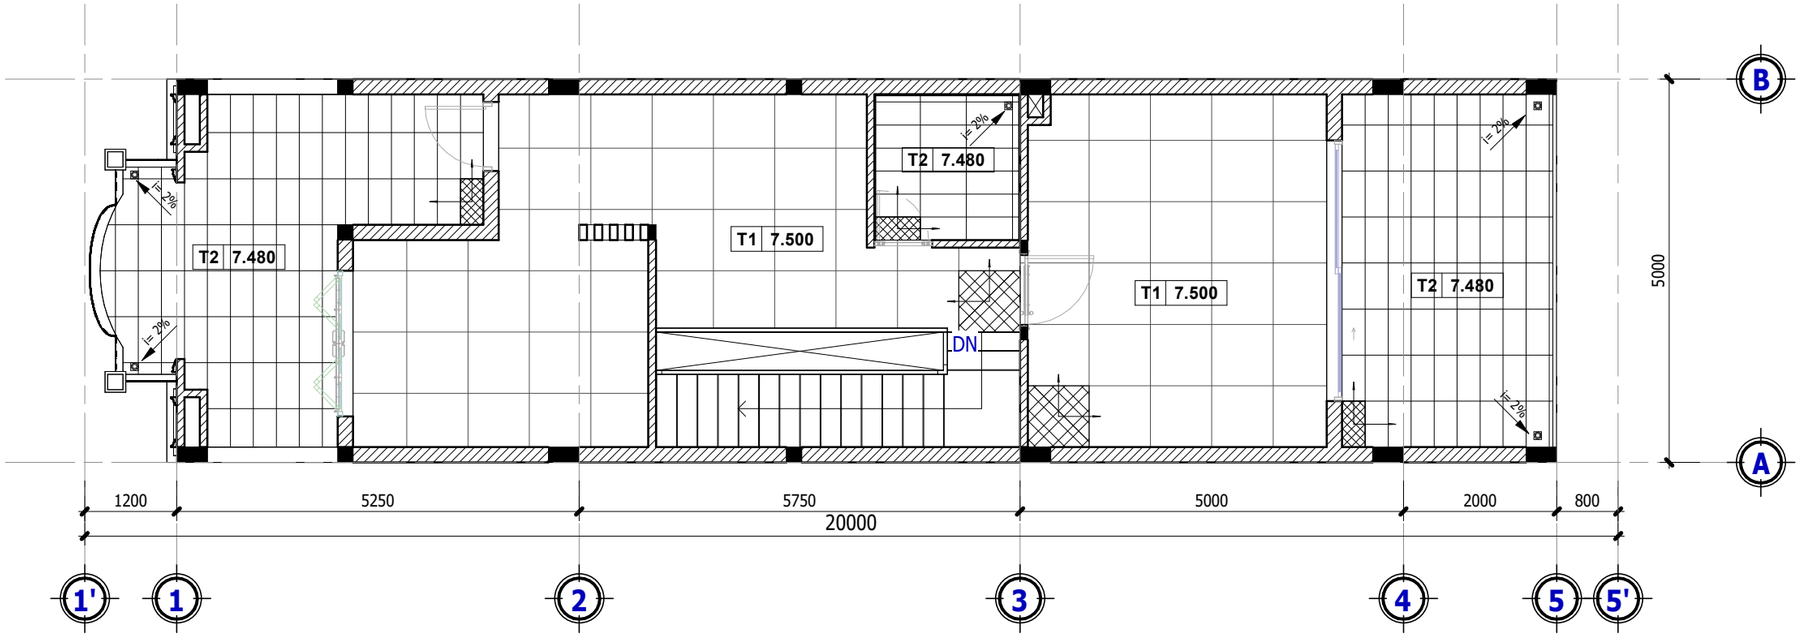

T3 - MẶT BẰNG LÁT NỀN

SCALE: 1 : 80

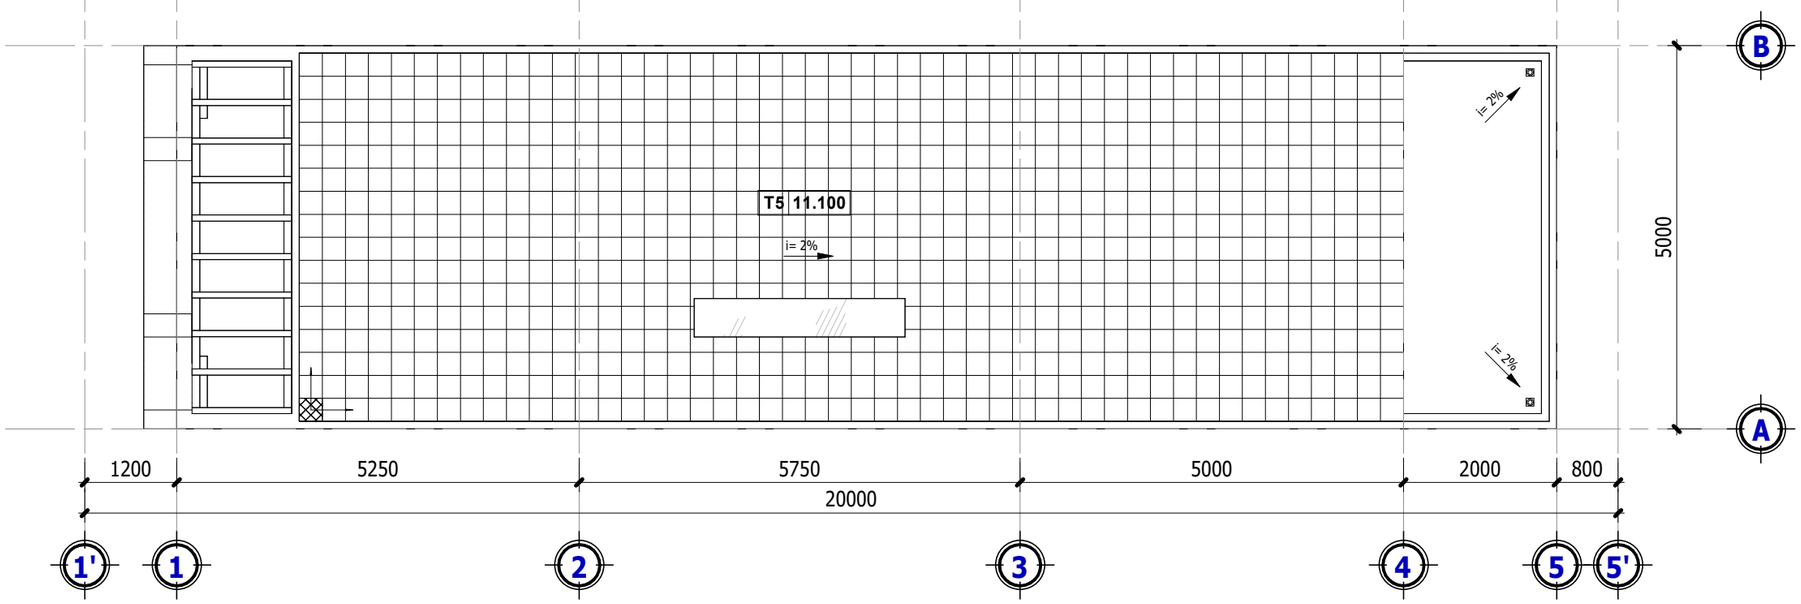


MÁI - MẶT BẰNG LÁT NỀN

SCALE: 1 : 80

T1	GẠCH CERAMIC 800 x 800mm CHỐNG TRƠN TRƯỢT	KHÁCH, NGỦ, HỌC, THỜ
T2	GẠCH CERAMIC 300 x 600mm CHỐNG TRƠN TRƯỢT	WC, BANCON
T3	GẠCH CERAMIC 600 x 600mm	SÂN TRƯỚC
T4	ĐÁ GRANITE ĐEN	MẶT BẬC THANG, NGẠCH CỬA
T5	GẠCH ĐỎ NUNG 300 x 300mm CHỐNG NÓNG	SÂN THƯỢNG
T6	SÀN BÊ TÔNG	MÁI SÂN THƯỢNG

CHÚ THÍCH LÁT SÀN

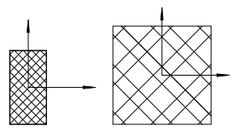

MỐC LÁT SÀN

K.HIỆU MARK	NGÀY DATE	MÔ TẢ DESCRIPTION	KIỂM CHK

MỤC ĐÍCH PHÁT HÀNH - ISSUE PURPOSE

CHỦ ĐẦU TƯ (OWNER):

ÔNG. ĐOÀN TĨNH VŨ
BÀ. ĐẶNG THỊ PHƯƠNG OANH

ĐƠN VỊ THIẾT KẾ - DESIGN CONSULTANT

TAKI HOUSE

CTY TNHH XÂY DỰNG VÀ NỘI THẤT **TAKI HOUSE**

02 TRẦN NGUYÊN ĐÁN, LIÊN CHIỂU, ĐÀ NẴNG
TEL: 0933444797_WEB: TAKIHOUSE.VN

GIÁM ĐỐC (DIRECTOR) :

PHAN NGUYỄN QUYẾT QUÝ

CHỦ TRÌ (PRIMARY ARCHITECT):

TRẦN VŨ NGỌC LONG

THIẾT KẾ (DESIGNER BY):

A LĂNG KA VIN

THỂ HIỆN (DRAWING BY):

PHAN LÀNH

DỰ ÁN - PROJECT


NHÀ Ở GIA ĐÌNH

TÊN BẢN VẼ - SHEET TITLE:

KT_MB LÁT SÀN T3 - MÁI


SỐ HIỆU - SHEET NO: **A3-002**

TỶ LỆ (SCALE): **As indicated**

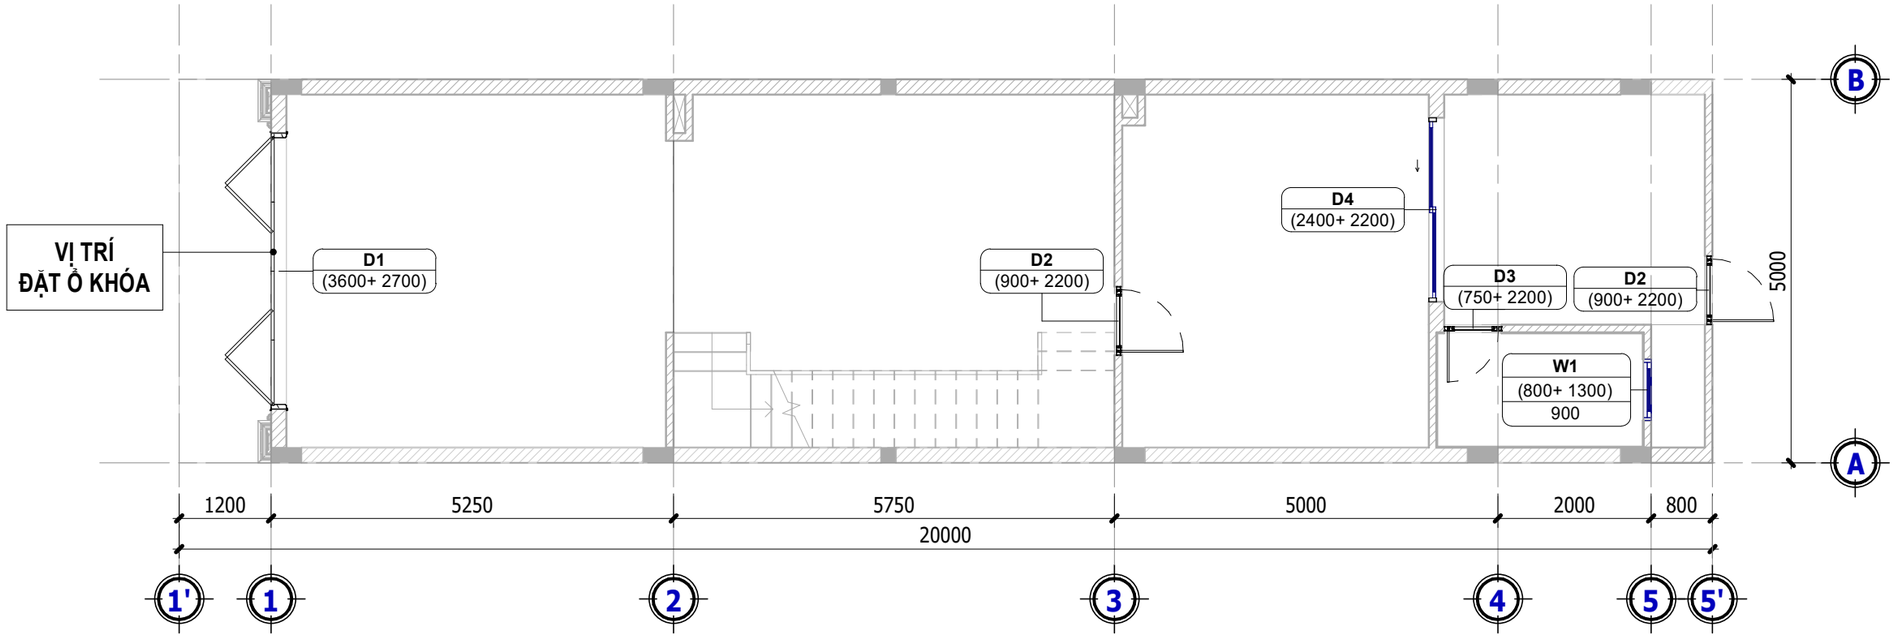

T1 - MẶT BẰNG ĐỊNH VỊ CỬA

SCALE: 1 : 80

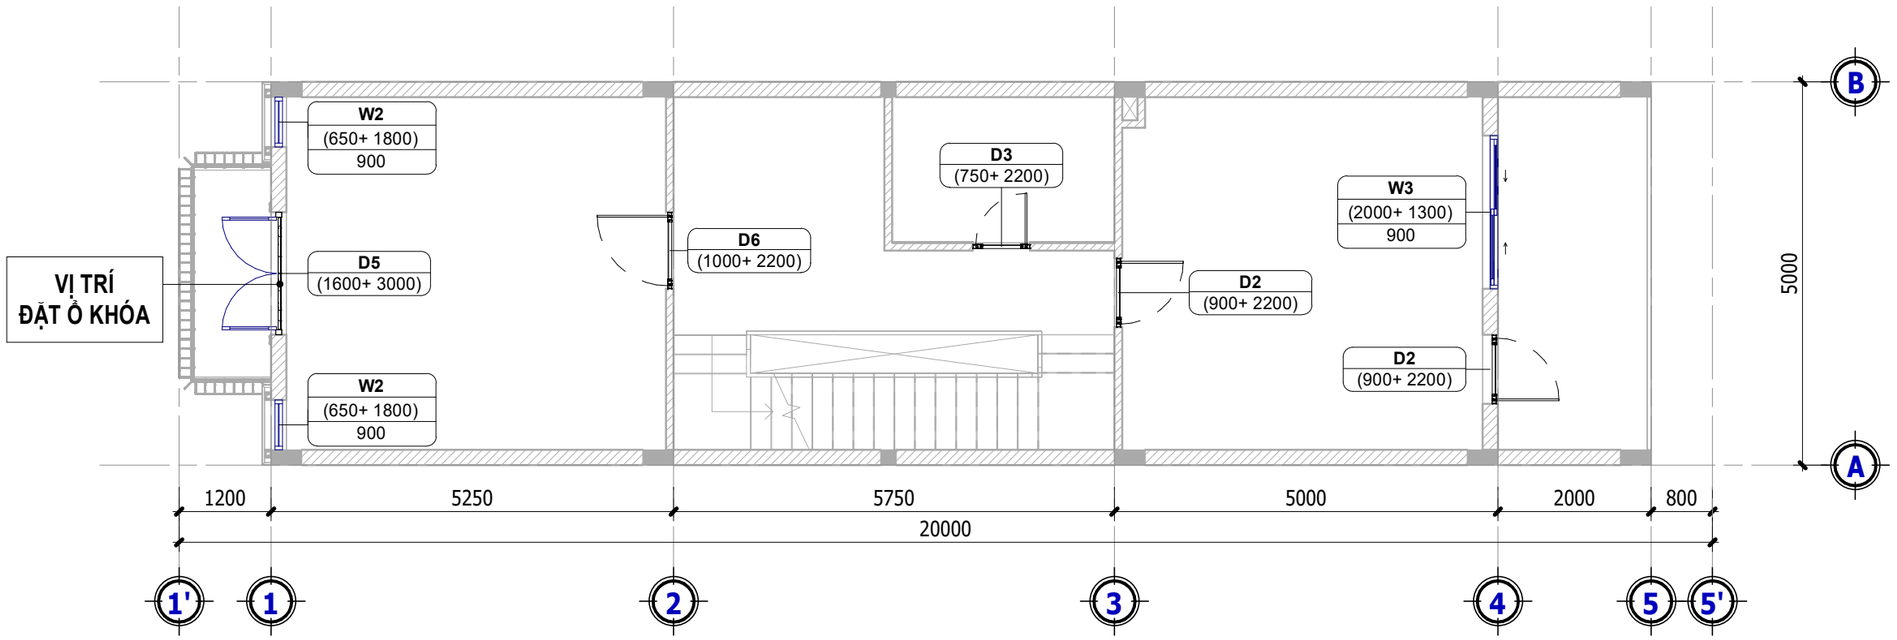

T2 - MẶT BẰNG ĐỊNH VỊ CỬA

SCALE: 1 : 80

K.HIỆU MARK	NGÀY DATE	MÔ TẢ DESCRIPTION	KIỂM CHK

MỤC ĐÍCH PHÁT HÀNH - ISSUE PURPOSE

CHỦ ĐẦU TƯ (OWNER):

ÔNG. ĐOÀN TĨNH VŨ
BÀ. ĐẶNG THỊ PHƯƠNG OANH

ĐƠN VỊ THIẾT KẾ - DESIGN CONSULTANT

TAKI HOUSE

CTY TNHH XÂY DỰNG VÀ NỘI THẤT **TAKI HOUSE**

02 TRẦN NGUYÊN ĐÁN, LIÊN CHIỂU, ĐÀ NẴNG
TEL: 0933444797_WEB: TAKIHOUSE.VN

GIÁM ĐỐC (DIRECTOR) : PHAN NGUYỄN QUYẾT QUÝ

CHỦ TRÌ (PRIMARY ARCHITECT): TRẦN VŨ NGỌC LONG

THIẾT KẾ (DESIGNER BY): A LĂNG KA VIN

THỂ HIỆN (DRAWING BY): PHAN LÀNH

DỰ ÁN - PROJECT


NHÀ Ở GIA ĐÌNH

TÊN BẢN VẼ - SHEET TITLE:

KT_MB ĐỊNH VỊ CỬA T1 - T2

SỐ HIỆU - SHEET NO: **A4-001**

TỶ LỆ (SCALE): **1 : 80**

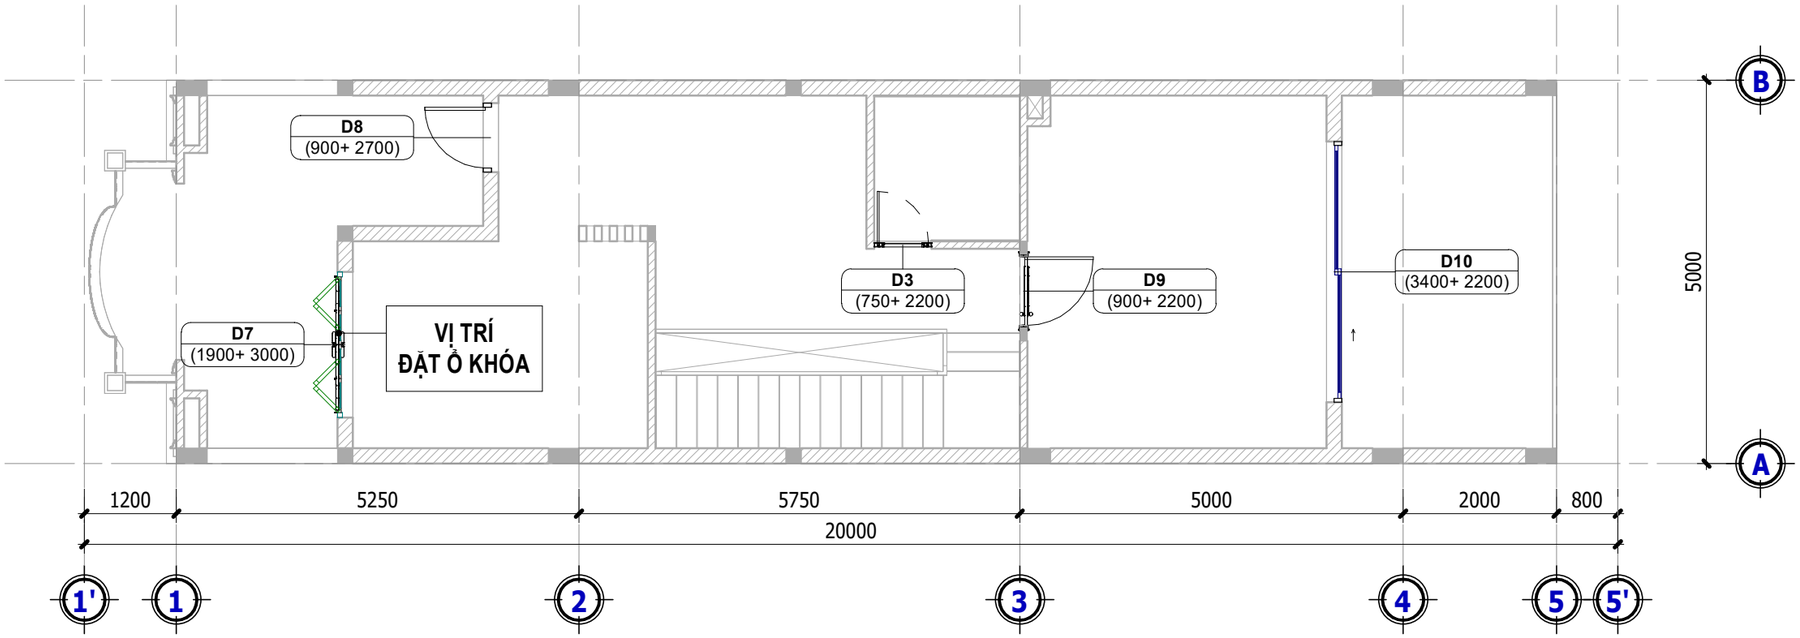

T3 - MẶT BẰNG ĐỊNH VỊ CỬA

SCALE: 1 : 80

K.HIỆU MARK	NGÀY DATE	MÔ TẢ DESCRIPTION	KIỂM CHK

MỤC ĐÍCH PHÁT HÀNH - ISSUE PURPOSE

CHỦ ĐẦU TƯ (OWNER):

ÔNG. ĐOÀN TĨNH VŨ
BÀ. ĐẶNG THỊ PHƯƠNG OANH

ĐƠN VỊ THIẾT KẾ - DESIGN CONSULTANT

TAKI HOUSE

CTY TNHH XÂY DỰNG VÀ NỘI THẤT **TAKI HOUSE**

02 TRẦN NGUYÊN ĐÁN, LIÊN CHIỂU, ĐÀ NẴNG
TEL: 0933444797_WEB: TAKIHOUSE.VN

GIÁM ĐỐC (DIRECTOR) : PHAN NGUYỄN QUYẾT QUÝ

CHỦ TRÌ (PRIMARY ARCHITECT): TRẦN VŨ NGỌC LONG

THIẾT KẾ (DESIGNER BY): A LĂNG KA VIN

THỂ HIỆN (DRAWING BY): PHAN LÀNH

DỰ ÁN - PROJECT


NHÀ Ở GIA ĐÌNH

TÊN BẢN VẼ - SHEET TITLE:

KT_MB ĐỊNH VỊ CỬA T3


SỐ HIỆU - SHEET NO: **A4-002**

TỶ LỆ (SCALE): **1 : 80**

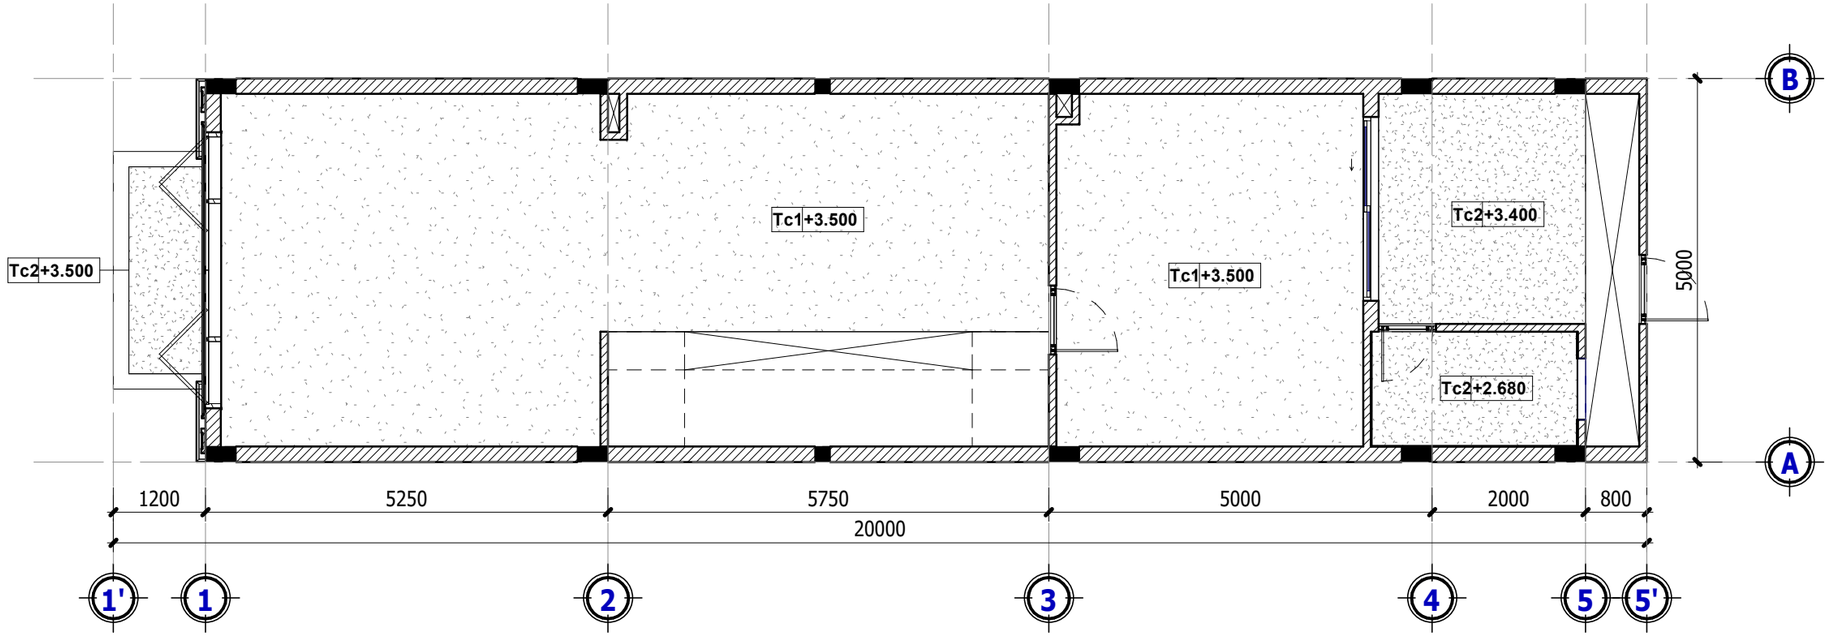

T1 - MẶT BẰNG TRẦN

SCALE: 1 : 80

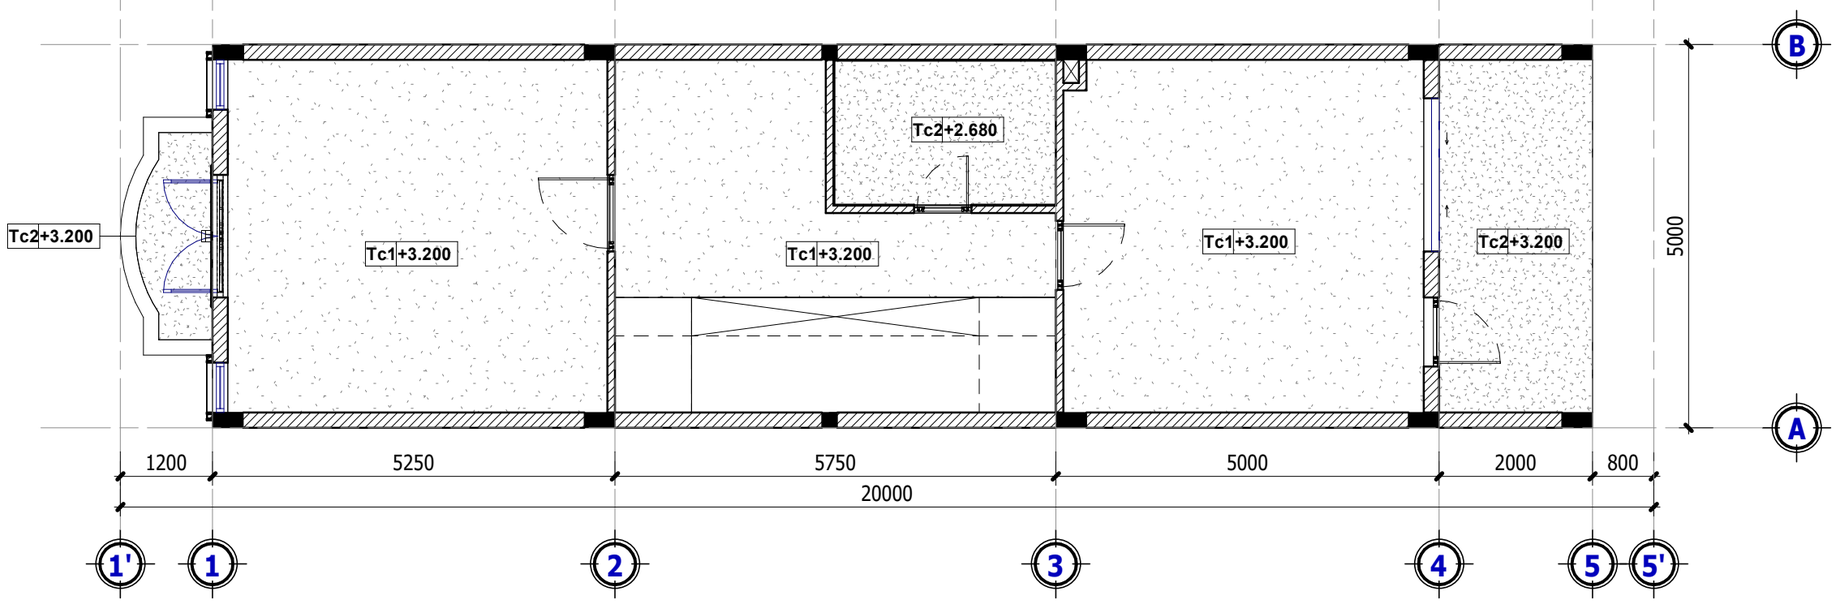

T2 - MẶT BẰNG TRẦN

SCALE: 1 : 80

CHÚ THÍCH TRẦN

Trần thạch cao khung chìm

Trần thạch cao khung chìm chống ẩm

K.HIỆU MARK	NGÀY DATE	MÔ TẢ DESCRIPTION	KIỂM CHK

MỤC ĐÍCH PHÁT HÀNH - ISSUE PURPOSE

CHỦ ĐẦU TƯ (OWNER):

ÔNG. ĐOÀN TĨNH VŨ
BÀ. ĐẶNG THỊ PHƯƠNG OANH

ĐƠN VỊ THIẾT KẾ - DESIGN CONSULTANT

TAKI HOUSE

CTY TNHH XÂY DỰNG VÀ NỘI THẤT **TAKI HOUSE**

02 TRẦN NGUYÊN ĐÁN, LIÊN CHIỂU, ĐÀ NẴNG
TEL: 0933444797_WEB: TAKIHOUSE.VN

GIÁM ĐỐC (DIRECTOR) : PHAN NGUYỄN QUYẾT QUÝ

CHỦ TRÌ (PRIMARY ARCHITECT): TRẦN VŨ NGỌC LONG

THIẾT KẾ (DESIGNER BY): A LĂNG KA VIN

THỂ HIỆN (DRAWING BY): PHAN LÀNH

DỰ ÁN - PROJECT


NHÀ Ở GIA ĐÌNH

TÊN BẢN VẼ - SHEET TITLE:

KT_MB_TRẦN T1 - T2

SỐ HIỆU - SHEET NO: **A5-001**

TỶ LỆ (SCALE): **As indicated**

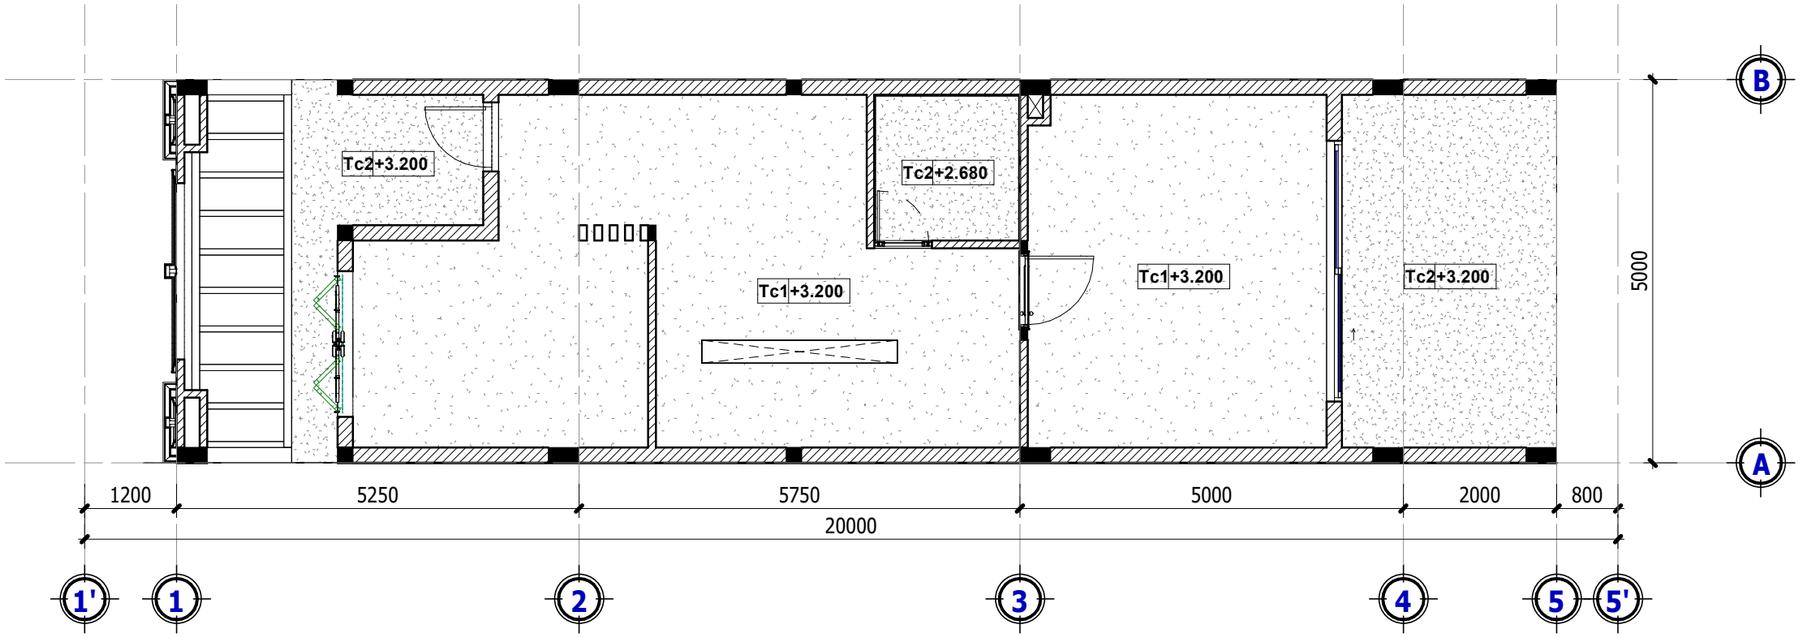

T3 - MẶT BẰNG TRẦN

SCALE: 1 : 80

CHÚ THÍCH TRẦN

Trần thạch cao khung chìm

Trần thạch cao khung chìm chống ẩm

K.HIỆU MARK	NGÀY DATE	MÔ TẢ DESCRIPTION	KIỂM CHK

MỤC ĐÍCH PHÁT HÀNH - ISSUE PURPOSE

CHỦ ĐẦU TƯ (OWNER):

ÔNG. ĐOÀN TĨNH VŨ
BÀ. ĐẶNG THỊ PHƯƠNG OANH

ĐƠN VỊ THIẾT KẾ - DESIGN CONSULTANT

TAKI HOUSE

CTY TNHH XÂY DỰNG VÀ NỘI THẤT **TAKI HOUSE**

02 TRẦN NGUYÊN ĐÁN, LIÊN CHIỂU, ĐÀ NẴNG
TEL: 0933444797_WEB: TAKIHOUSE.VN

GIÁM ĐỐC (DIRECTOR) : PHAN NGUYỄN QUYẾT QUÝ

CHỦ TRÌ (PRIMARY ARCHITECT): TRẦN VŨ NGỌC LONG

THIẾT KẾ (DESIGNER BY): A LĂNG KA VIN

THỂ HIỆN (DRAWING BY): PHAN LÀNH

DỰ ÁN - PROJECT

NHÀ Ở GIA ĐÌNH


TÊN BẢN VẼ - SHEET TITLE:

KT_MB_TRẦN T3

SỐ HIỆU - SHEET NO: **A5-002**


TỶ LỆ (SCALE): **As indicated**

TAKIHOUSE.VN

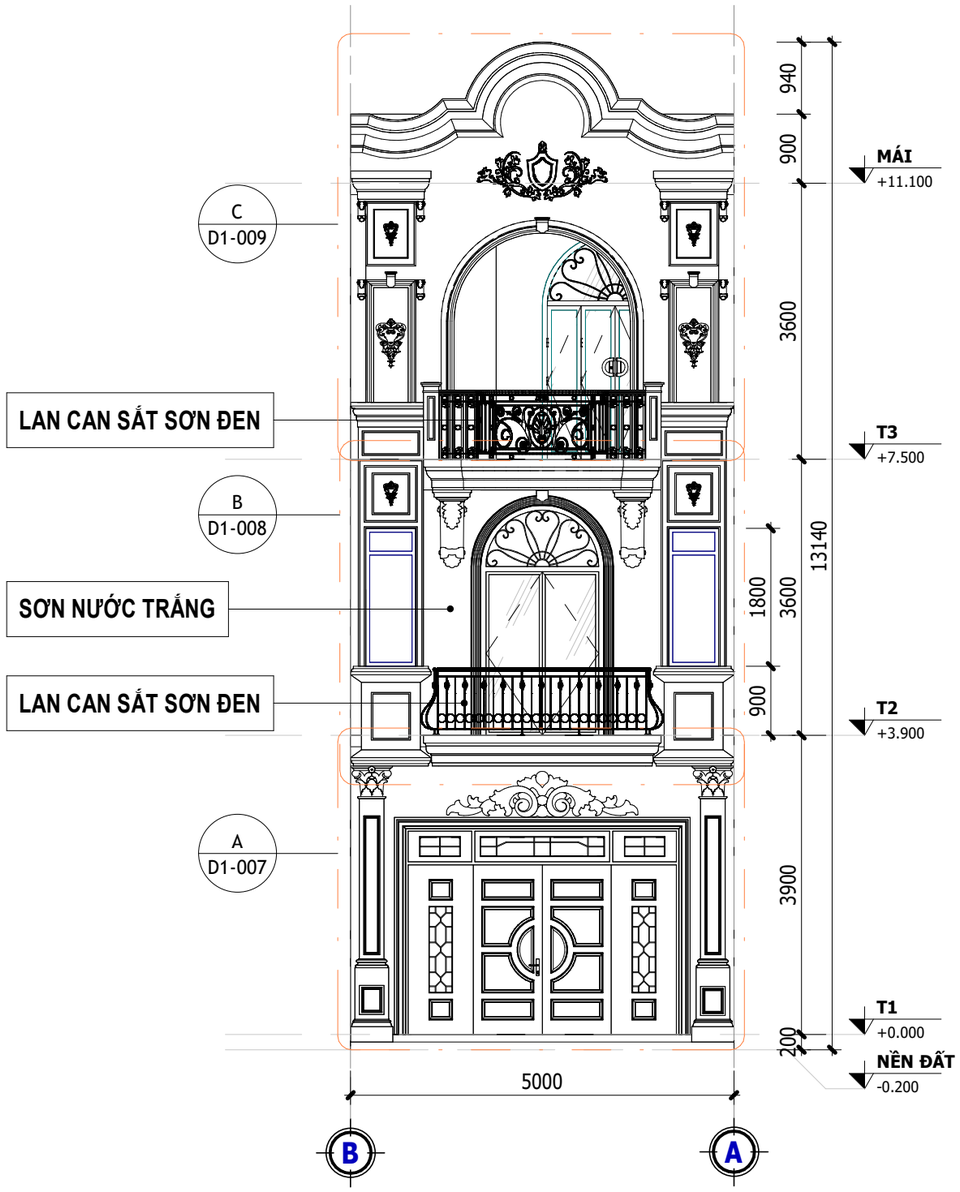

MẶT ĐỨNG TRỤC B-A

SCALE: 1 : 80

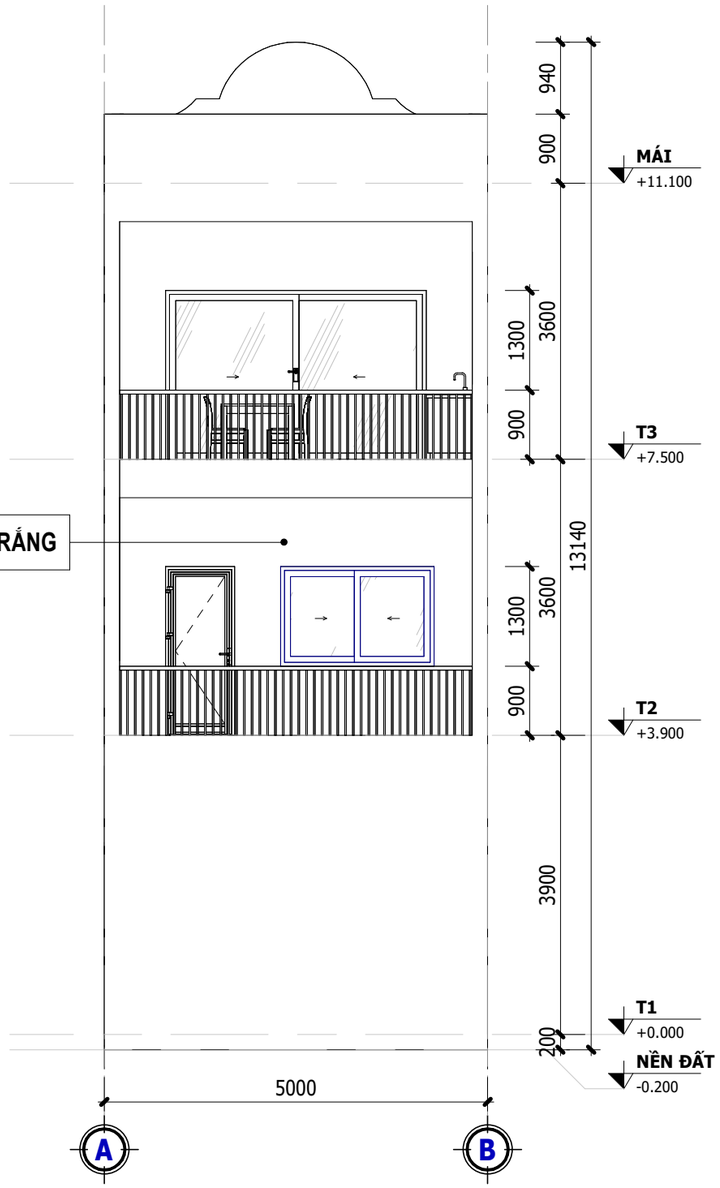

MẶT ĐỨNG TRỤC A-B

SCALE: 1 : 80

K.HIỆU MARK	NGÀY DATE	MÔ TẢ DESCRIPTION	KIỂM CHK

MỤC ĐÍCH PHÁT HÀNH - ISSUE PURPOSE

CHỦ ĐẦU TƯ (OWNER):

ÔNG. ĐOÀN TĨNH VŨ
BÀ. ĐẶNG THỊ PHƯƠNG OANH

ĐƠN VỊ THIẾT KẾ - DESIGN CONSULTANT

TAKI HOUSE

CTY TNHH XÂY DỰNG VÀ NỘI THẤT **TAKI HOUSE**

02 TRẦN NGUYÊN ĐÁN, LIÊN CHIỂU, ĐÀ NẴNG
TEL: 0933444797_WEB: TAKIHOUSE.VN

GIÁM ĐỐC (DIRECTOR) :
PHAN NGUYỄN QUYẾT QUÝ

CHỦ TRÌ (PRIMARY ARCHITECT):
TRẦN VŨ NGỌC LONG

THIẾT KẾ (DESIGNER BY):
A LĂNG KA VIN


THỂ HIỆN (DRAWING BY):
PHAN LÀNH

DỰ ÁN - PROJECT
NHÀ Ở GIA ĐÌNH

TÊN BẢN VẼ - SHEET TITLE:
KT_MẶT TIỀN

SỐ HIỆU - SHEET NO: **B1-001**

TỶ LỆ (SCALE): **1 : 80**

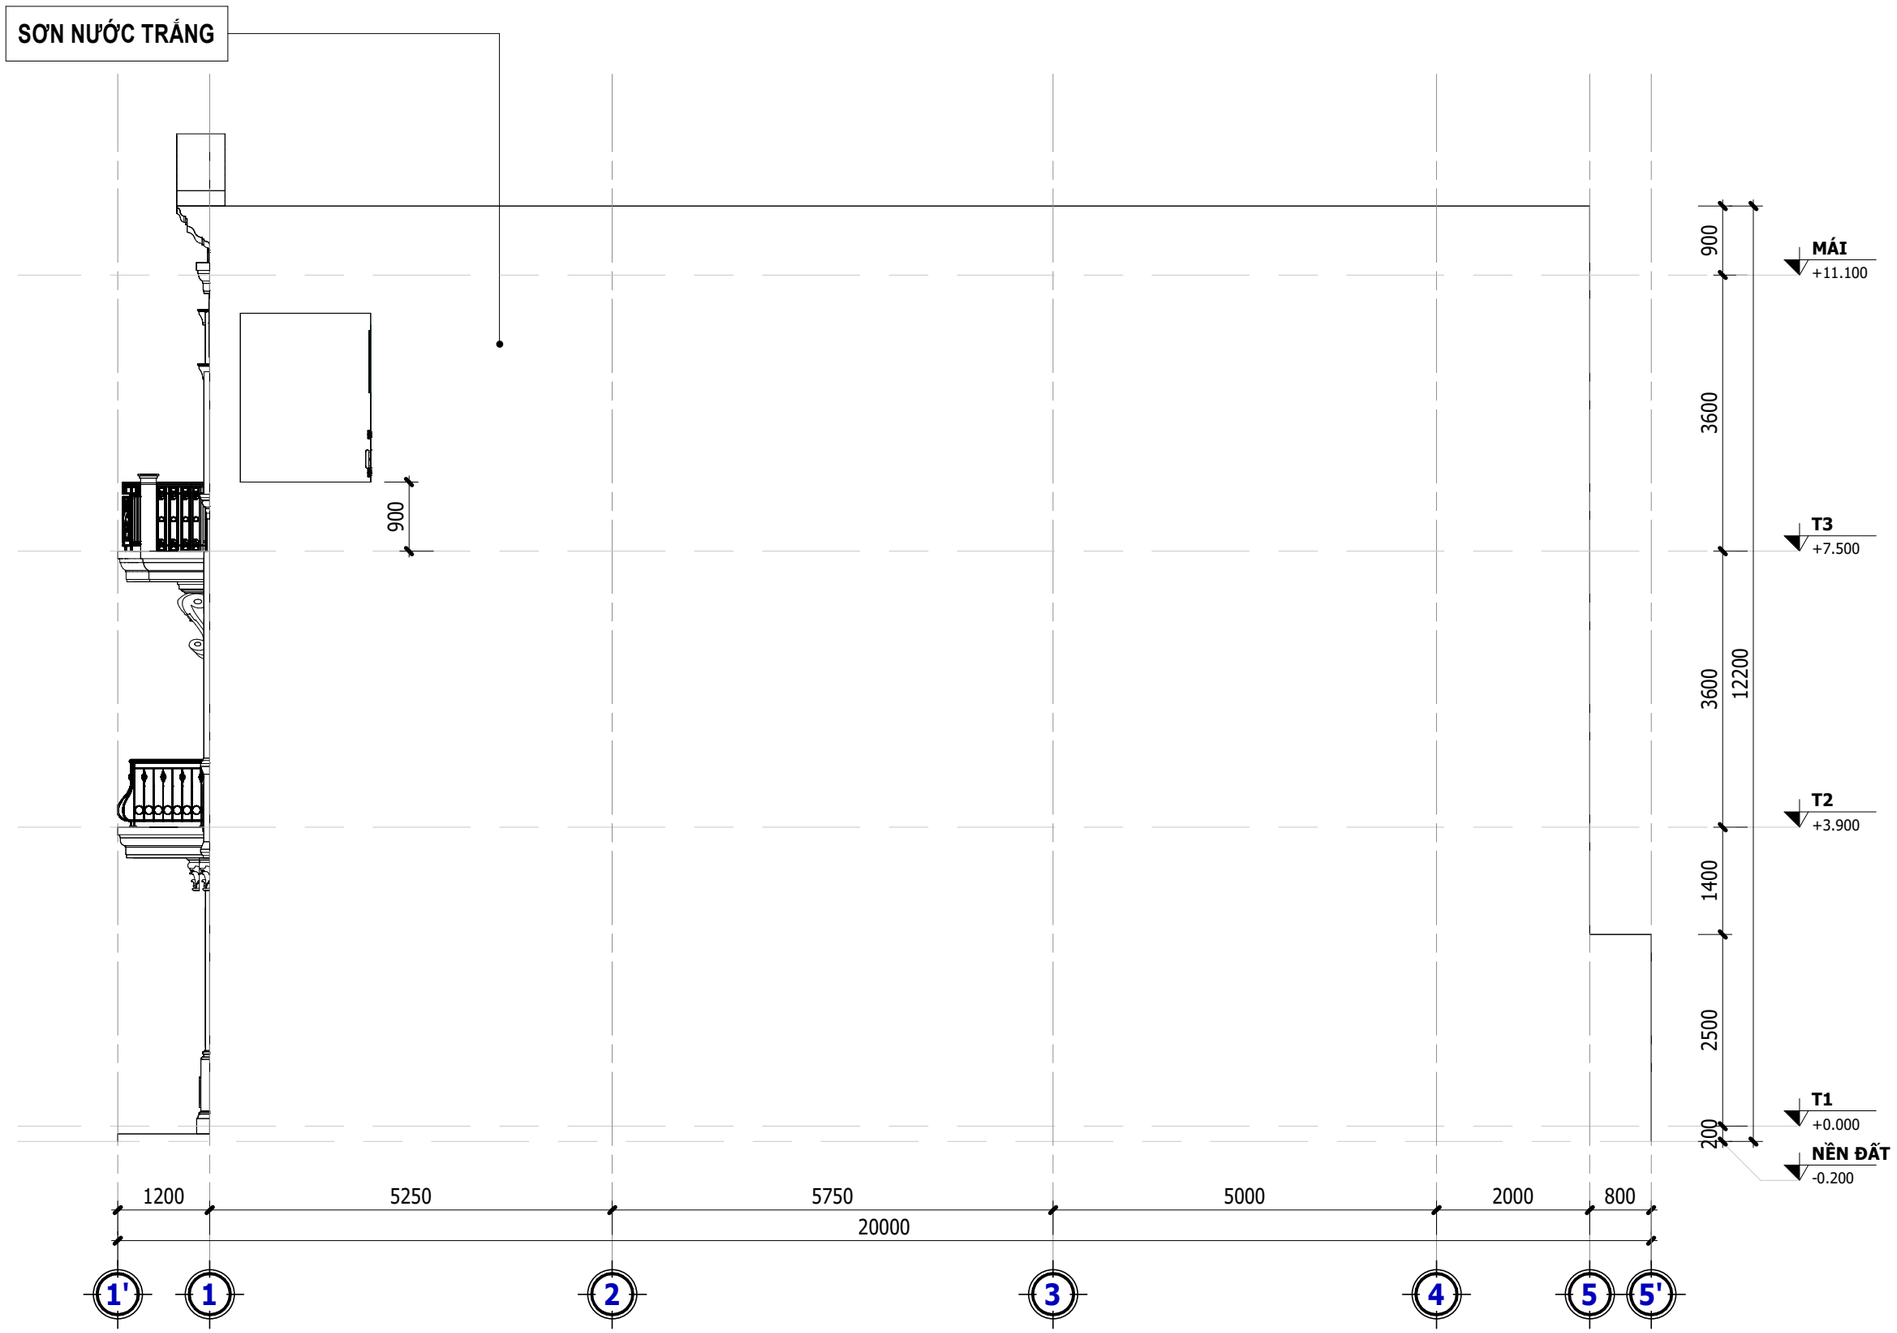

MẶT ĐỨNG TRỤC 1-5

SCALE: 1 : 80

K.HIỆU MARK	NGÀY DATE	MÔ TẢ DESCRIPTION	KIỂM CHK

MỤC ĐÍCH PHÁT HÀNH - ISSUE PURPOSE

CHỦ ĐẦU TƯ (OWNER):

ÔNG. ĐOÀN TĨNH VŨ
BÀ. ĐẶNG THỊ PHƯƠNG OANH

ĐƠN VỊ THIẾT KẾ - DESIGN CONSULTANT

TAKI HOUSE
CTY TNHH XÂY DỰNG VÀ NỘI THẤT **TAKI HOUSE**
02 TRẦN NGUYÊN ĐÁN, LIÊN CHIỂU, ĐÀ NẴNG
TEL: 0933444797_WEB: TAKIHOUSE.VN

GIÁM ĐỐC (DIRECTOR) :
PHAN NGUYỄN QUYẾT QUÝ

CHỦ TRÌ (PRIMARY ARCHITECT):
TRẦN VŨ NGỌC LONG

THIẾT KẾ (DESIGNER BY):
A LÂNG KA VIN

THỂ HIỆN (DRAWING BY):
PHAN LÀNH

DỰ ÁN - PROJECT
NHÀ Ở GIA ĐÌNH

TÊN BẢN VẼ - SHEET TITLE:
KT_MẶT BÊN TRỤC 1-5

SỐ HIỆU - SHEET NO: B1-002

TỶ LỆ (SCALE): 1 : 80



MẶT CẮT TRỤC 1-5

SCALE: 1 : 80

K.HIỆU MARK	NGÀY DATE	MÔ TẢ DESCRIPTION	KIỂM CHK

MỤC ĐÍCH PHÁT HÀNH - ISSUE PURPOSE

CHỦ ĐẦU TƯ (OWNER):

ÔNG. ĐOÀN TĨNH VŨ
BÀ. ĐẶNG THỊ PHƯƠNG OANH

ĐƠN VỊ THIẾT KẾ - DESIGN CONSULTANT

TAKI HOUSE
CTY TNHH XÂY DỰNG VÀ NỘI THẤT **TAKI HOUSE**
02 TRẦN NGUYÊN ĐÁN, LIÊN CHIỂU, ĐÀ NẴNG
TEL: 0933444797_WEB: TAKIHOUSE.VN

GIÁM ĐỐC (DIRECTOR) : PHAN NGUYỄN QUYẾT QUÝ

CHỦ TRÌ (PRIMARY ARCHITECT): TRẦN VŨ NGỌC LONG

THIẾT KẾ (DESIGNER BY): A LĂNG KA VIN

THỂ HIỆN (DRAWING BY): PHAN LÀNH

DỰ ÁN - PROJECT

NHÀ Ở GIA ĐÌNH

TÊN BẢN VẼ - SHEET TITLE:

KT_MẶT CẮT 1-1

SỐ HIỆU - SHEET NO: **C1-001**

TỶ LỆ (SCALE): **1 : 80**



PHỐI CẢNH MẶT CẮT 1

SCALE:

K.HIỆU MARK	NGÀY DATE	MÔ TẢ DESCRIPTION	KIỂM CHK

MỤC ĐÍCH PHÁT HÀNH - ISSUE PURPOSE

CHỦ ĐẦU TƯ (OWNER):

ÔNG. ĐOÀN TĨNH VŨ
BÀ. ĐẶNG THỊ PHƯƠNG OANH

ĐƠN VỊ THIẾT KẾ - DESIGN CONSULTANT

TAKI HOUSE
CTY TNHH XÂY DỰNG VÀ NỘI THẤT **TAKI HOUSE**
02 TRẦN NGUYÊN ĐÁN, LIÊN CHIỂU, ĐÀ NẴNG
TEL: 0933444797_WEB: TAKIHOUSE.VN

GIÁM ĐỐC (DIRECTOR) : PHAN NGUYỄN QUYẾT QUÝ

CHỦ TRÌ (PRIMARY ARCHITECT): TRẦN VŨ NGỌC LONG

THIẾT KẾ (DESIGNER BY): A LĂNG KA VIN

THỂ HIỆN (DRAWING BY): PHAN LÀNH

DỰ ÁN - PROJECT


NHÀ Ở GIA ĐÌNH

TÊN BẢN VẼ - SHEET TITLE:

KT_3D MẶT CẮT 1


SỐ HIỆU - SHEET NO: **C1-002**

TỶ LỆ (SCALE):

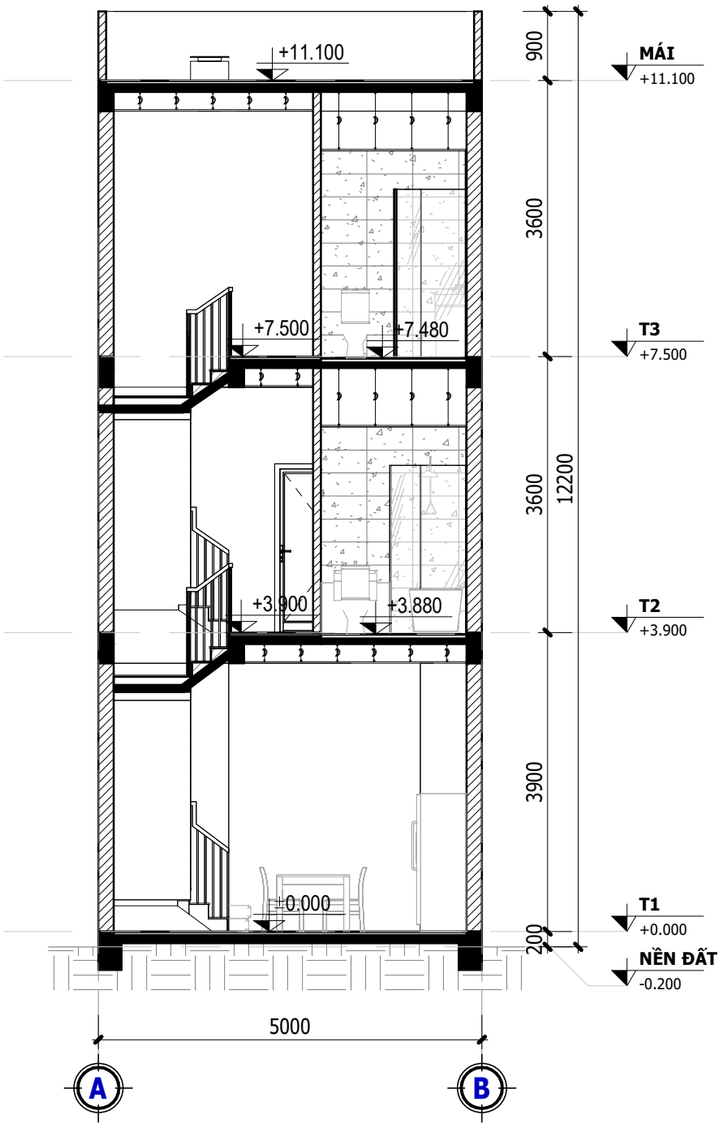

MẶT CẮT TRỤC A-B

SCALE: 1 : 80

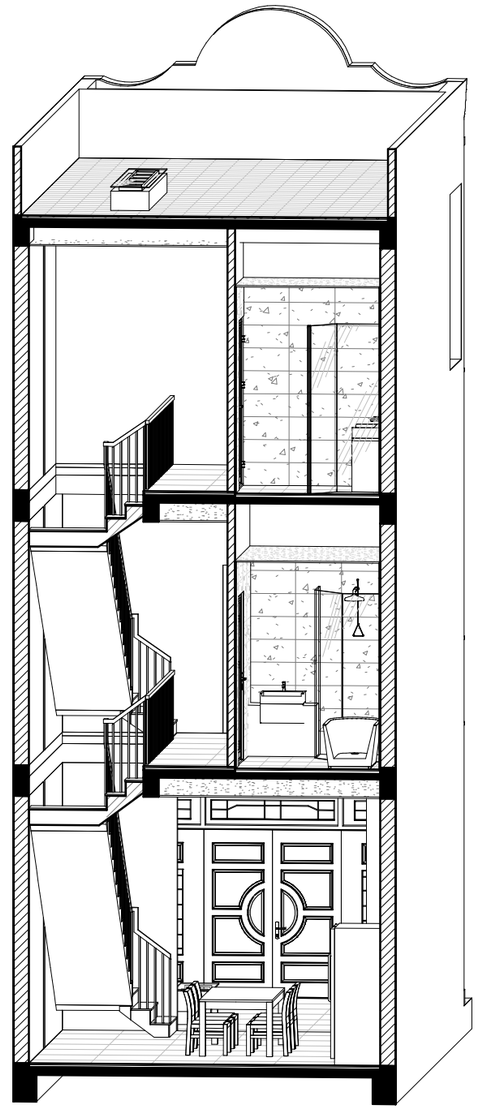

PHỐI CẢNH MẶT CẮT 2

SCALE:

K.HIỆU MARK	NGÀY DATE	MÔ TẢ DESCRIPTION	KIỂM CHK

MỤC ĐÍCH PHÁT HÀNH - ISSUE PURPOSE

CHỦ ĐẦU TƯ (OWNER):

ÔNG. ĐOÀN TĨNH VŨ
BÀ. ĐẶNG THỊ PHƯƠNG OANH

ĐƠN VỊ THIẾT KẾ - DESIGN CONSULTANT

TAKI HOUSE

CTY TNHH XÂY DỰNG VÀ NỘI THẤT **TAKI HOUSE**

02 TRẦN NGUYÊN ĐÁN, LIÊN CHIỂU, ĐÀ NẴNG
TEL: 0933444797_WEB: TAKIHOUSE.VN

GIÁM ĐỐC (DIRECTOR) : PHAN NGUYỄN QUYẾT QUÝ

CHỦ TRÌ (PRIMARY ARCHITECT): TRẦN VŨ NGỌC LONG

THIẾT KẾ (DESIGNER BY): A LĂNG KA VIN

THỂ HIỆN (DRAWING BY): PHAN LÀNH

DỰ ÁN - PROJECT

NHÀ Ở GIA ĐÌNH


TÊN BẢN VẼ - SHEET TITLE:


KT_MẶT CẮT 2-2


SỐ HIỆU - SHEET NO: **C1-003**

TỶ LỆ (SCALE): **1 : 80**


TAKIHOUSE.VN

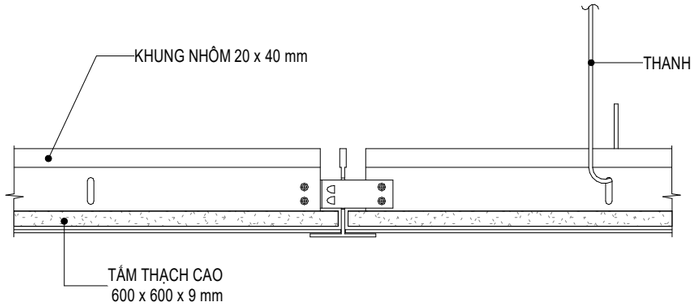

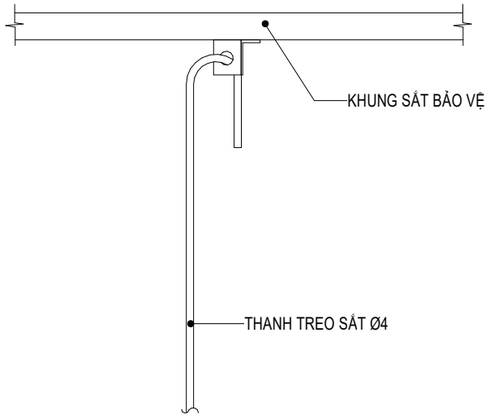


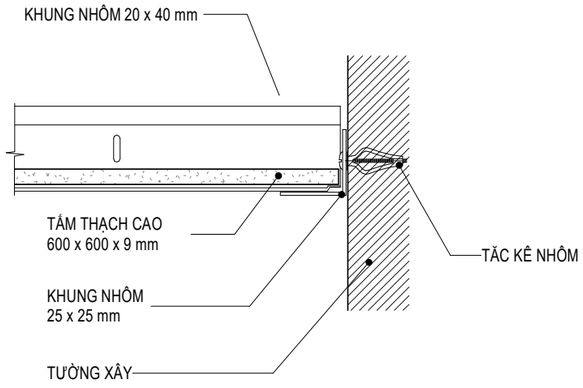

CHI TIẾT 1

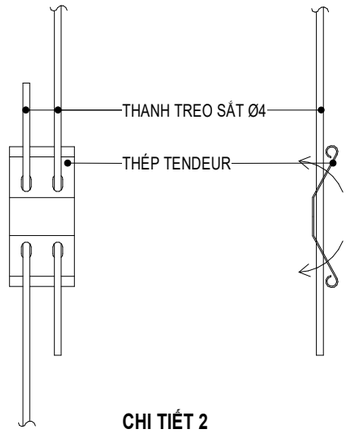

CHI TIẾT 2

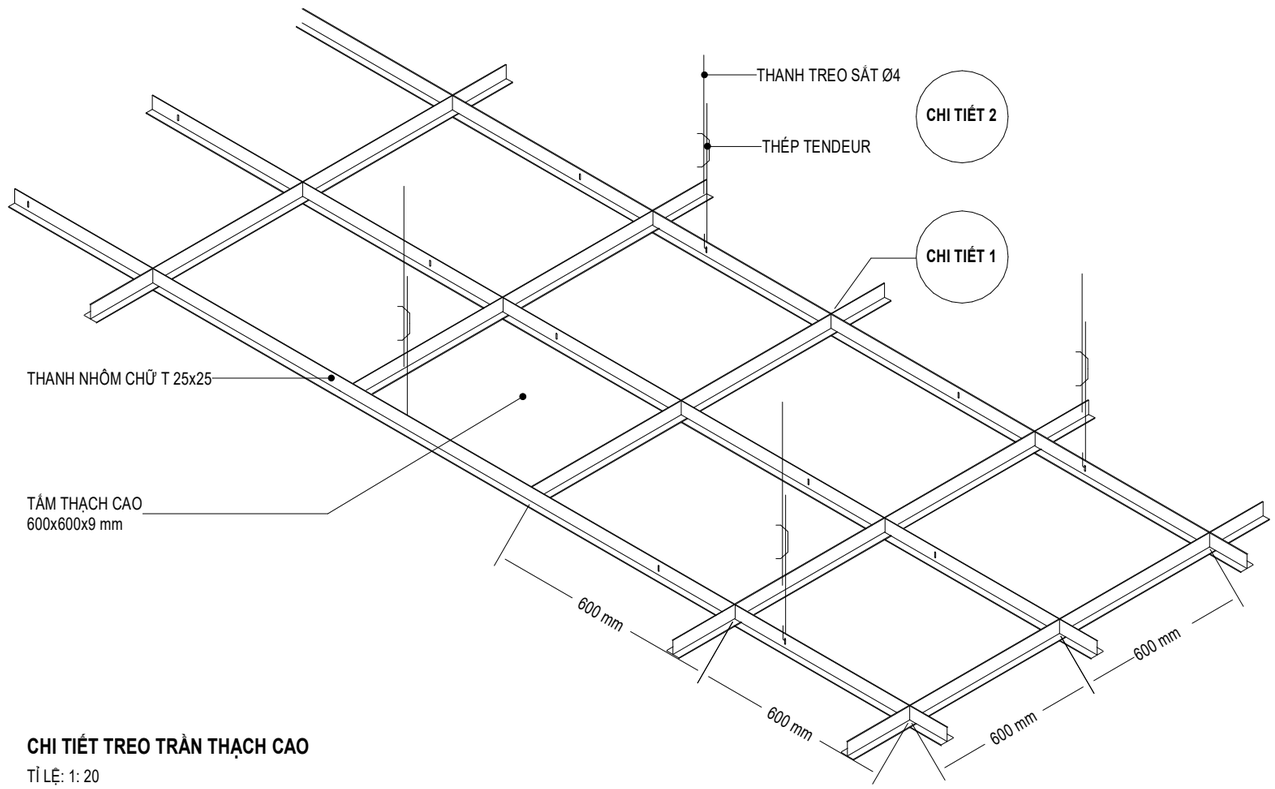

CHI TIẾT TREO TRẦN THẠCH CAO

TỈ LỆ: 1: 20

K.HIỆU MARK	NGÀY DATE	MÔ TẢ DESCRIPTION	KIỂM CHK

MỤC ĐÍCH PHÁT HÀNH - ISSUE PURPOSE

CHỦ ĐẦU TƯ (OWNER):

ÔNG. ĐOÀN TĨNH VŨ
BÀ. ĐẶNG THỊ PHƯƠNG OANH

ĐƠN VỊ THIẾT KẾ - DESIGN CONSULTANT

TAKI HOUSE

CTY TNHH XÂY DỰNG VÀ NỘI THẤT **TAKI HOUSE**

02 TRẦN NGUYÊN ĐÁN, LIÊN CHIỂU, ĐÀ NẴNG
TEL: 0933444797_WEB: TAKIHOUSE.VN

GIÁM ĐỐC (DIRECTOR) :

PHAN NGUYỄN QUYẾT QUÝ

CHỦ TRÌ (PRIMARY ARCHITECT):

TRẦN VŨ NGỌC LONG

THIẾT KẾ (DESIGNER BY):

A LĂNG KA VIN

THỂ HIỆN (DRAWING BY):

PHAN LÀNH

DỰ ÁN - PROJECT


NHÀ Ở GIA ĐÌNH

TÊN BẢN VẼ - SHEET TITLE:


KT_CT_CHI TIẾT CẤU TẠO TRẦN

SỐ HIỆU - SHEET NO: **D1-001**

TỶ LỆ (SCALE): **1 : 20**

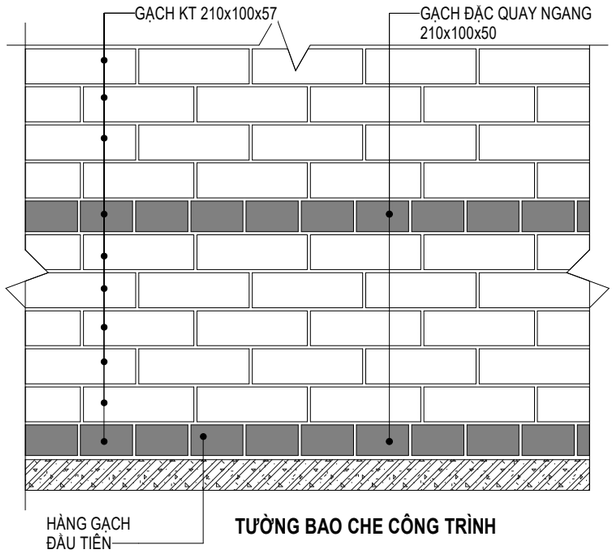


TƯỜNG BAO CHE CÔNG TRÌNH

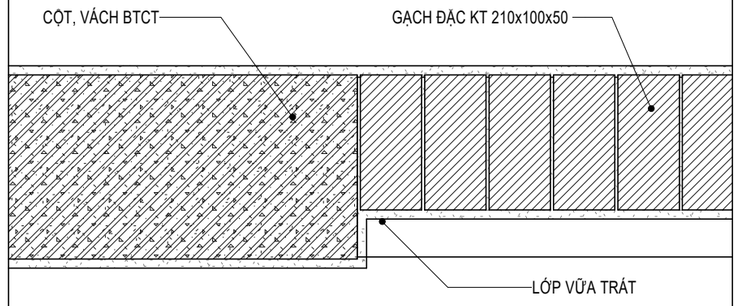


LIÊN KẾT HÀNG GẠCH ĐẦU TIÊN CỦA TƯỜNG BAO CHE VỚI CỘT VÁCH TẠI CỐT SÀN TẦNG


- GẠCH ĐẶC QUAY NGANG TÍNH TỪ VỊ TRÍ CỐT SÀN. CÁCH 5 HÀNG GẠCH LỖ THÌ CÓ QUAY 1 HÀNG GẠCH ĐẶC

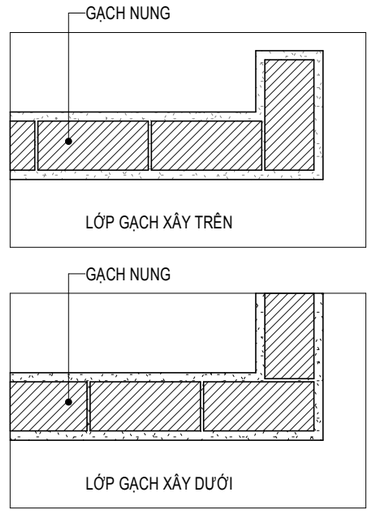


LIÊN KẾT GÓC TƯỜNG

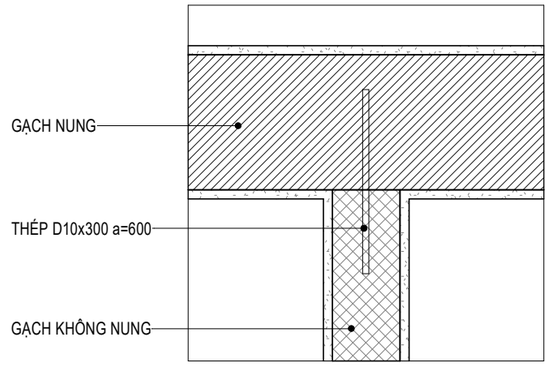

LIÊN KẾT TƯỜNG XÂY GIAO NHAU

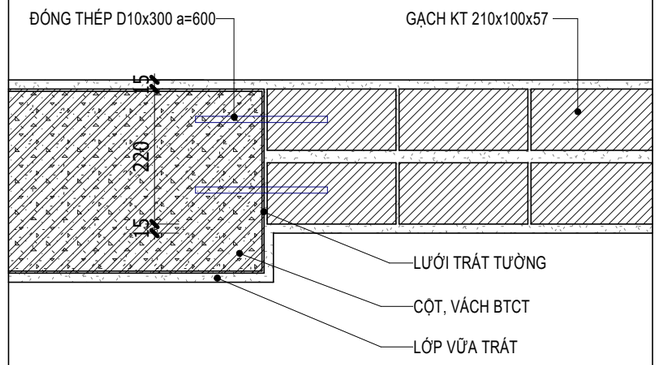


LIÊN KẾT TƯỜNG BAO CHE VÀ CỘT VÁCH TẠI CỐT TRÊN CỦA SÀN TẦNG

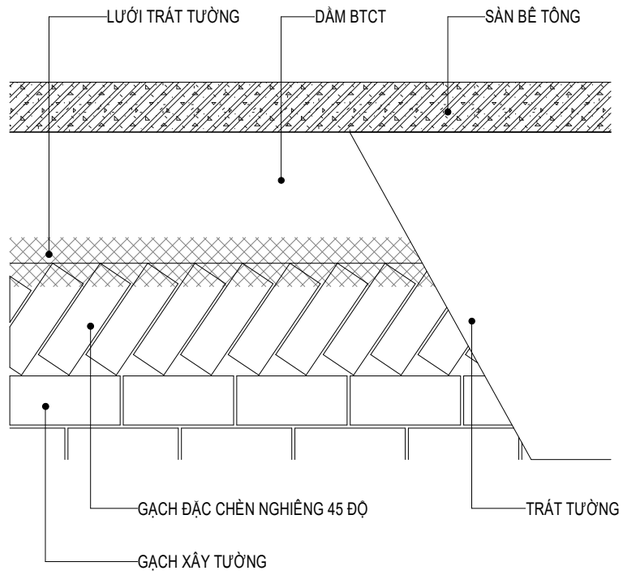

TƯỜNG XÂY ĐỈNH DẦM

LƯỚI TRÁT TƯỜNG: Ô MẮT LƯỚI 5x5MM TỶ TRỌNG 90-120G/M2

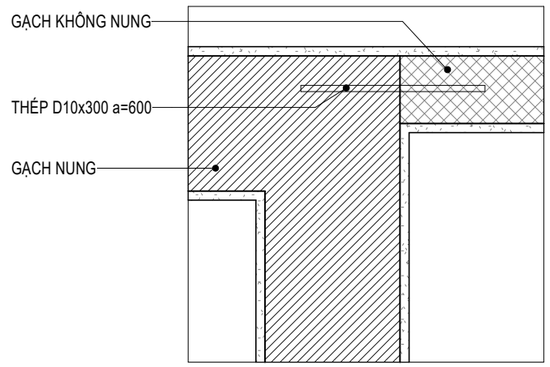

LIÊN KẾT TƯỜNG XÂY GIAO NHAU

K.HIỆU MARK	NGÀY DATE	MÔ TẢ DESCRIPTION	KIỂM CHK

MỤC ĐÍCH PHÁT HÀNH - ISSUE PURPOSE

CHỦ ĐẦU TƯ (OWNER):

ÔNG. ĐOÀN TĨNH VŨ
BÀ. ĐẶNG THỊ PHƯƠNG OANH

ĐƠN VỊ THIẾT KẾ - DESIGN CONSULTANT

TAKI HOUSE

CTY TNHH XÂY DỰNG VÀ NỘI THẤT **TAKI HOUSE**

02 TRẦN NGUYÊN ĐÁN, LIÊN CHIỂU, ĐÀ NẴNG
TEL: 0933444797_WEB: TAKIHOUSE.VN

GIÁM ĐỐC (DIRECTOR) : PHAN NGUYỄN QUYẾT QUÝ

CHỦ TRÌ (PRIMARY ARCHITECT): TRẦN VŨ NGỌC LONG

THIẾT KẾ (DESIGNER BY): A LĂNG KA VIN

THỂ HIỆN (DRAWING BY): PHAN LÀNH

DỰ ÁN - PROJECT


NHÀ Ở GIA ĐÌNH

TÊN BẢN VẼ - SHEET TITLE:


KT_CT_CHI TIẾT CẤU TẠO LIÊN KẾT TƯỜNG XÂY

SỐ HIỆU - SHEET NO: **D1-002**

TỶ LỆ (SCALE): **1 : 10**

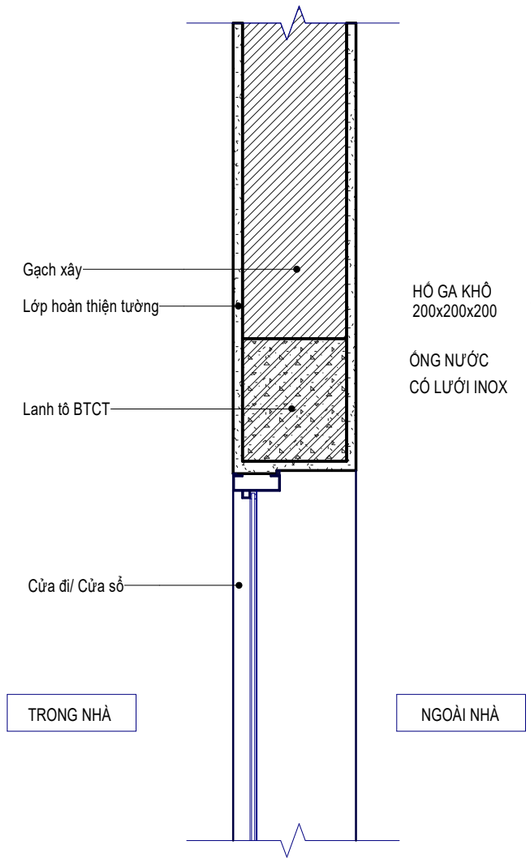


CHI TIẾT LANH TÔ

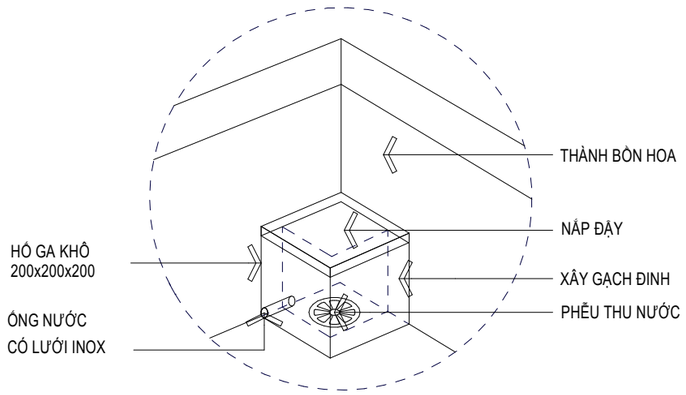


CHI TIẾT HỐ GA KHÔ THOÁT NƯỚC CHO BỒN HOA

TỶ LỆ: 1: 5

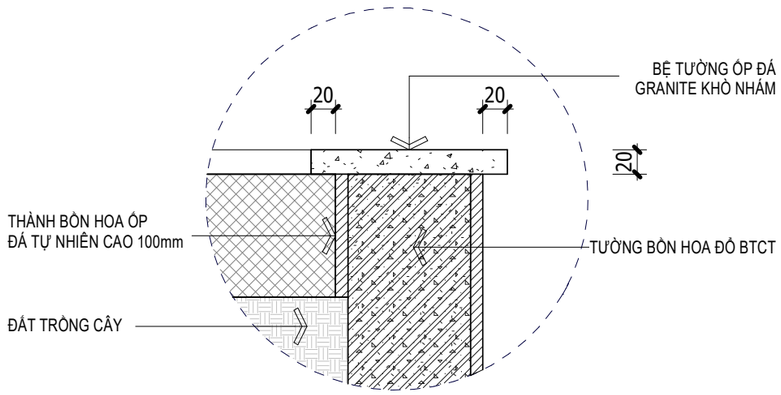


CHI TIẾT THÀNH TƯỜNG BỒN HOA

TỶ LỆ: 1: 5

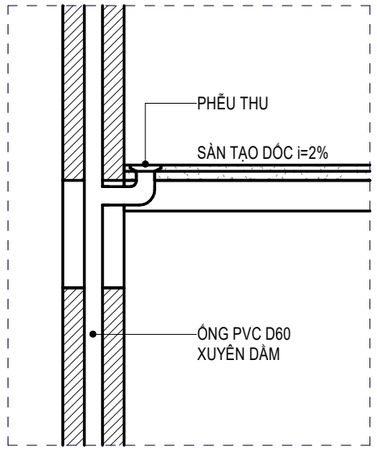


CHI TIẾT ỐNG THOÁT NƯỚC MƯA XUYÊN DẦM

TỶ LỆ: 1: 20

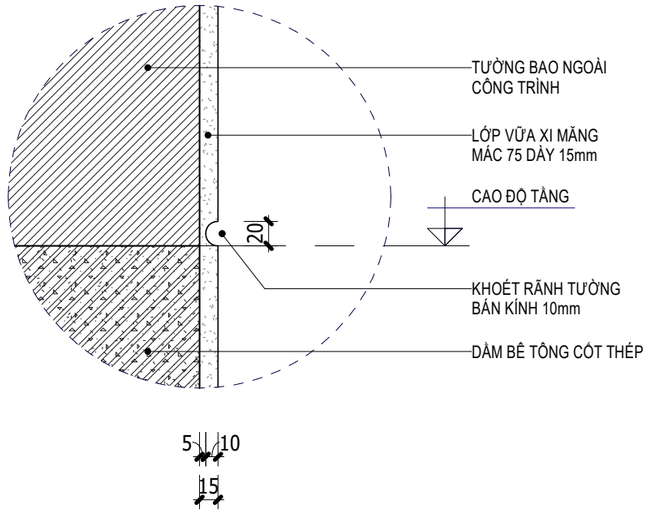

CHI TIẾT KHOÉT RÃNH TƯỜNG NGOẠI THẤT


TỶ LỆ: 1: 5

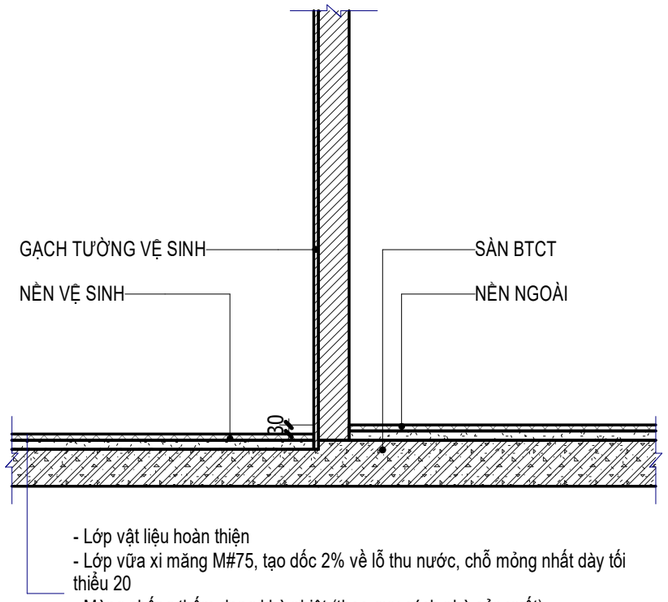

- Lớp vật liệu hoàn thiện
- Lớp vữa xi măng M#75, tạo dốc 2% về lỗ thu nước, chỗ mỏng nhất dày tối thiểu 20
- Màng chống thấm dạng khò nhiệt (theo quy cách nhà sản xuất)
- Lớp vữa xi măng, M#75, dày 15 xoa phẳng mặt
- Đan BTCT (xem bản vẽ kết cấu)


CHI TIẾT SÀN NỔI VỆ SINH TẦNG LẦU

TỶ LỆ: 1: 20

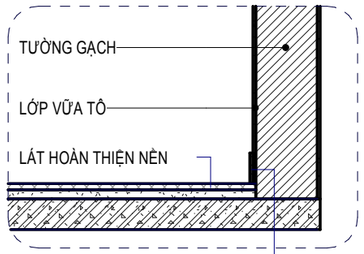

CHI TIẾT LEN CHÂN TƯỜNG THI CÔNG ỐP NỔI

TỶ LỆ: 1: 20

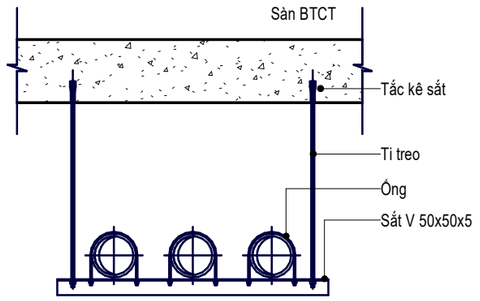

CHI TIẾT TREO MÓC ỐNG

K.HIỆU MARK	NGÀY DATE	MÔ TẢ DESCRIPTION	KIỂM CHK

MỤC ĐÍCH PHÁT HÀNH - ISSUE PURPOSE

CHỦ ĐẦU TƯ (OWNER):

ÔNG. ĐOÀN TĨNH VŨ
BÀ. ĐẶNG THỊ PHƯƠNG OANH

ĐƠN VỊ THIẾT KẾ - DESIGN CONSULTANT

TAKI HOUSE

CTY TNHH XÂY DỰNG VÀ NỘI THẤT **TAKI HOUSE**

02 TRẦN NGUYÊN ĐÁN, LIÊN CHIỂU, ĐÀ NẴNG
TEL: 0933444797_WEB: TAKIHOUSE.VN

GIÁM ĐỐC (DIRECTOR) : PHAN NGUYỄN QUYẾT QUÝ

CHỦ TRÌ (PRIMARY ARCHITECT): TRẦN VŨ NGỌC LONG

THIẾT KẾ (DESIGNER BY): A LĂNG KA VIN

THỂ HIỆN (DRAWING BY): PHAN LÀNH

DỰ ÁN - PROJECT


NHÀ Ở GIA ĐÌNH


TÊN BẢN VẼ - SHEET TITLE:

KT_CT_CHI TIẾT CẤU TẠO 1

SỐ HIỆU - SHEET NO: **D1-003**


TỶ LỆ (SCALE): **As indicated**

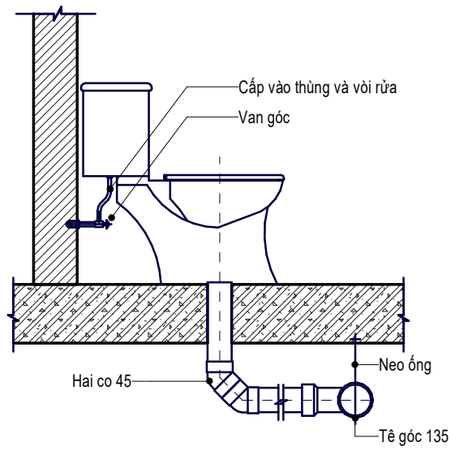


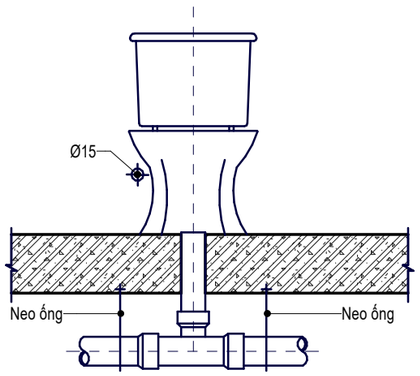

CHI TIẾT LẮP ĐẶT XÍ BỆT


TỶ LỆ: 1: 20

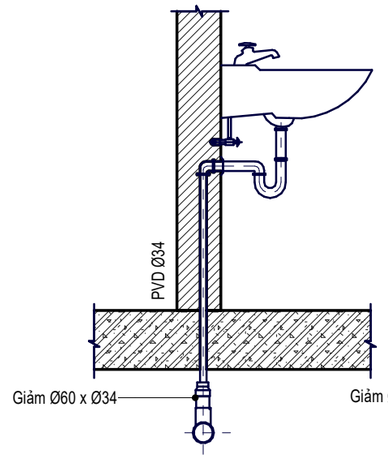

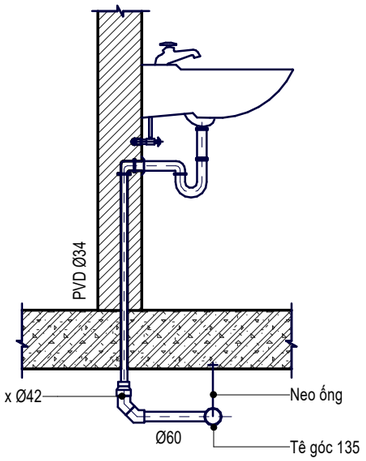


CHI TIẾT LẮP ĐẶT LAVABO

TỶ LỆ: 1: 20

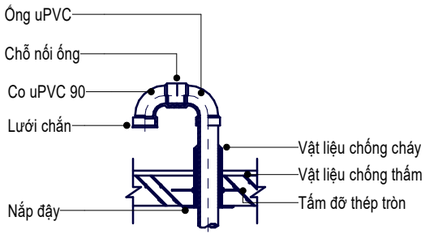


CHI TIẾT LẮP ĐẶT ỐNG THÔNG HƠI MÁI

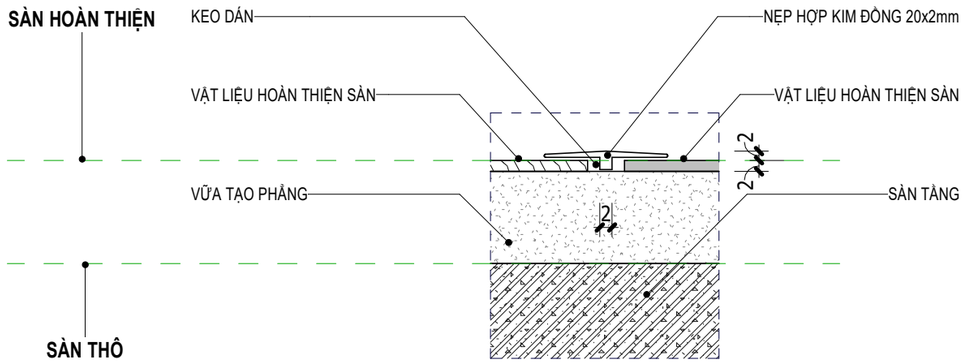

NẸP ĐỒNG CHỮ T GIỮA HAI VẬT LIỆU SÀN KHÁC NHAU


TỶ LỆ: 1: 5

CHI TIẾT ĐIỂN HÌNH GAIN THOÁT NƯỚC

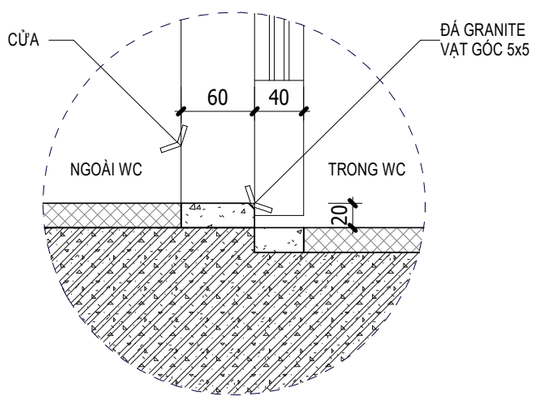


CHI TIẾT NGẠCH CỬA NHÀ VỆ SINH

TỶ LỆ: 1: 5

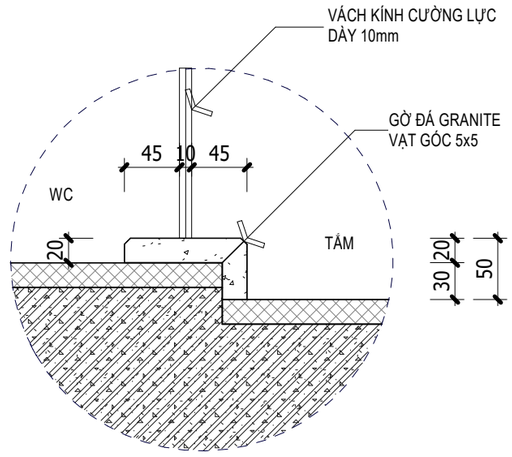

CHI TIẾT NGẠCH CỬA VÁCH KÍNH TẮM ĐỨNG

TỶ LỆ: 1: 5

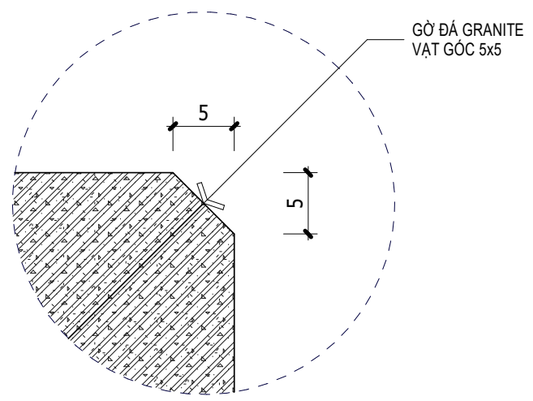

CHI TIẾT VẠT GÓC

K.HIỆU MARK	NGÀY DATE	MÔ TẢ DESCRIPTION	KIỂM CHK

MỤC ĐÍCH PHÁT HÀNH - ISSUE PURPOSE

CHỦ ĐẦU TƯ (OWNER):

ÔNG. ĐOÀN TĨNH VŨ
BÀ. ĐẶNG THỊ PHƯƠNG OANH

ĐƠN VỊ THIẾT KẾ - DESIGN CONSULTANT

TAKI HOUSE

CTY TNHH XÂY DỰNG VÀ NỘI THẤT **TAKI HOUSE**

02 TRẦN NGUYÊN ĐÁN, LIÊN CHIỂU, ĐÀ NẴNG
TEL: 0933444797_WEB: TAKIHOUSE.VN

GIÁM ĐỐC (DIRECTOR) :

PHAN NGUYỄN QUYẾT QUÝ

CHỦ TRÌ (PRIMARY ARCHITECT):

TRẦN VŨ NGỌC LONG

THIẾT KẾ (DESIGNER BY):

A LĂNG KA VIN

THỂ HIỆN (DRAWING BY):

PHAN LÀNH

DỰ ÁN - PROJECT


NHÀ Ở GIA ĐÌNH

TÊN BẢN VẼ - SHEET TITLE:

KT_CT_CHI TIẾT CẤU TẠO 2


SỐ HIỆU - SHEET NO: **D1-004**

TỶ LỆ (SCALE): **As indicated**

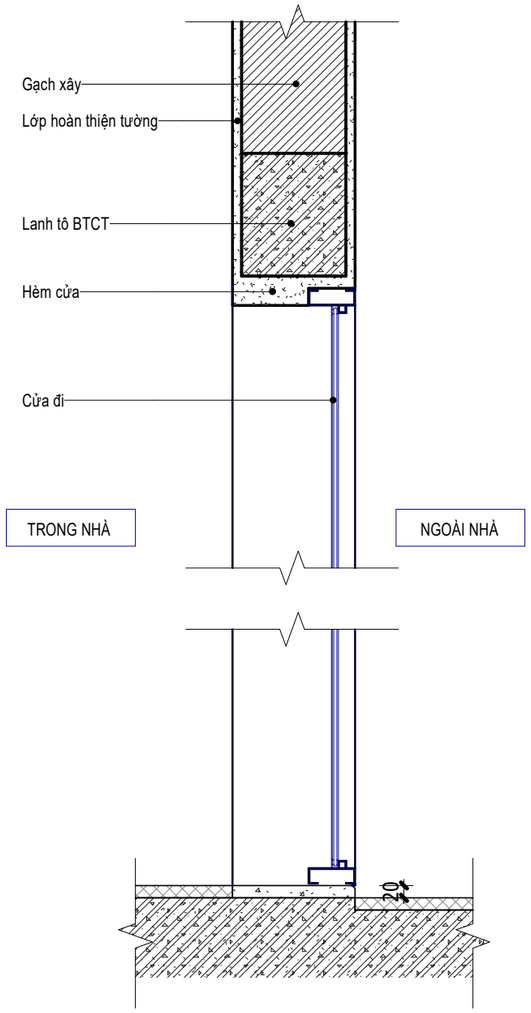


CHI TIẾT HÈM CỬA ĐI

TỶ LỆ: 1: 10

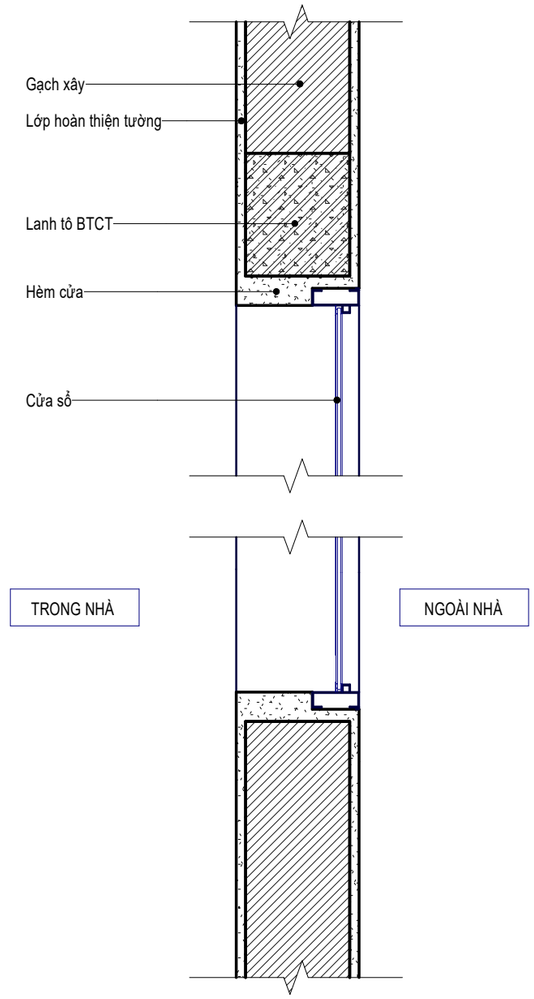

CHI TIẾT HÈM CỬA SỔ

TỶ LỆ: 1: 10

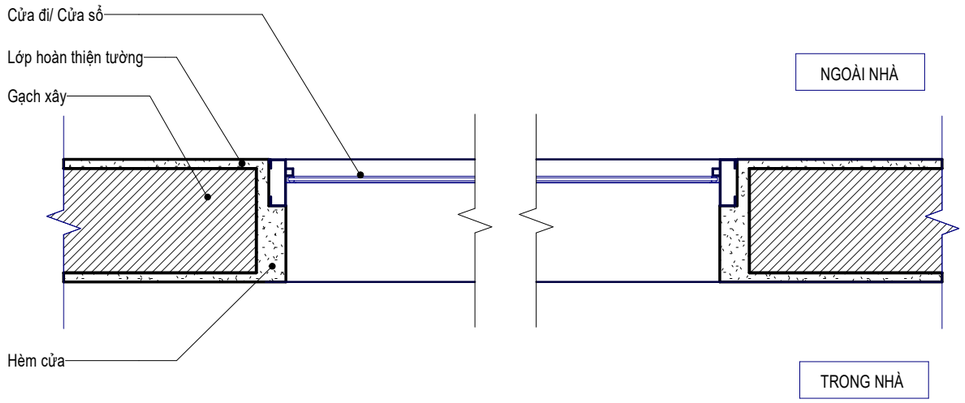

K.HIỆU MARK	NGÀY DATE	MÔ TẢ DESCRIPTION	KIỂM CHK

MỤC ĐÍCH PHÁT HÀNH - ISSUE PURPOSE

CHỦ ĐẦU TƯ (OWNER):

ÔNG. ĐOÀN TĨNH VŨ
BÀ. ĐẶNG THỊ PHƯƠNG OANH

ĐƠN VỊ THIẾT KẾ - DESIGN CONSULTANT

TAKI HOUSE

CTY TNHH XÂY DỰNG VÀ NỘI THẤT **TAKI HOUSE**

02 TRẦN NGUYÊN ĐÁN, LIÊN CHIỂU, ĐÀ NẴNG
TEL: 0933444797_WEB: TAKIHOUSE.VN

GIÁM ĐỐC (DIRECTOR) : PHAN NGUYỄN QUYẾT QUÝ

CHỦ TRÌ (PRIMARY ARCHITECT): TRẦN VŨ NGỌC LONG

THIẾT KẾ (DESIGNER BY): A LĂNG KA VIN

THỂ HIỆN (DRAWING BY): PHAN LÀNH

DỰ ÁN - PROJECT

NHÀ Ở GIA ĐÌNH


TÊN BẢN VẼ - SHEET TITLE:


KT_CT_CHI TIẾT CẤU TẠO 3

SỐ HIỆU - SHEET NO: **D1-005**

TỶ LỆ (SCALE): **1 : 10**


TAKIHOUSE.VN

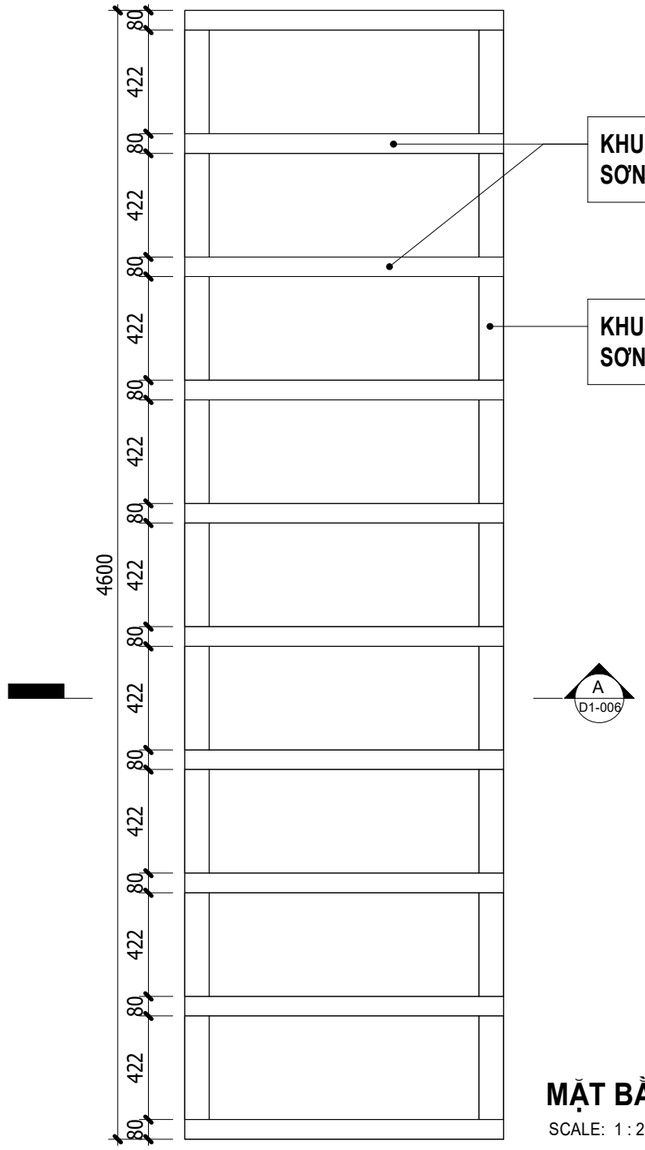

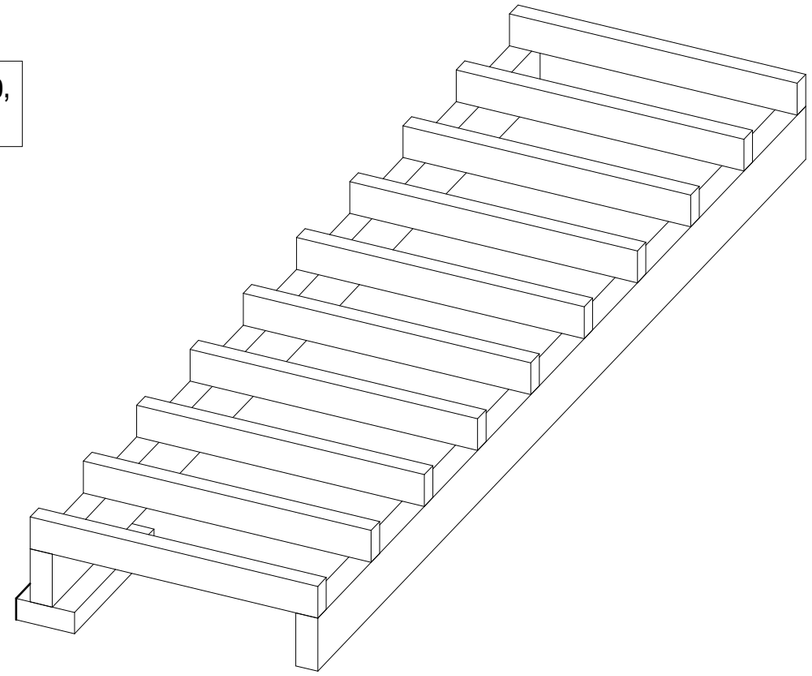


MẶT BẰNG MÁI CHE

SCALE: 1 : 25

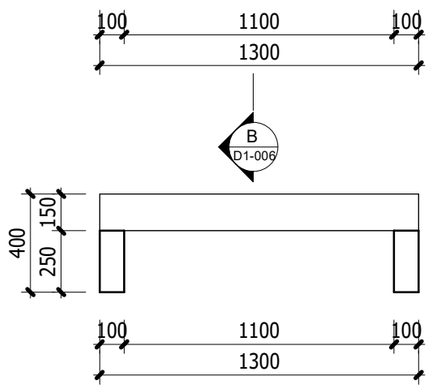

CHI TIẾT A

SCALE: 1 : 25

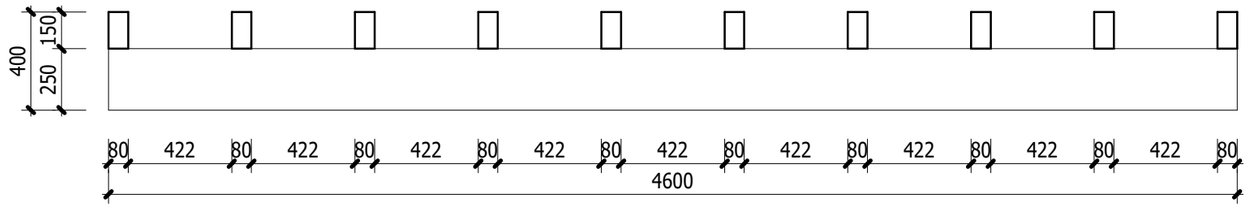

CHI TIẾT B

SCALE: 1 : 25

K.HIỆU MARK	NGÀY DATE	MÔ TẢ DESCRIPTION	KIỂM CHK

MỤC ĐÍCH PHÁT HÀNH - ISSUE PURPOSE

CHỦ ĐẦU TƯ (OWNER):

ÔNG. ĐOÀN TĨNH VŨ
BÀ. ĐẶNG THỊ PHƯƠNG OANH

ĐƠN VỊ THIẾT KẾ - DESIGN CONSULTANT

TAKI HOUSE

CTY TNHH XÂY DỰNG VÀ NỘI THẤT **TAKI HOUSE**

02 TRẦN NGUYÊN ĐÁN, LIÊN CHIỂU, ĐÀ NẴNG
TEL: 0933444797_WEB: TAKIHOUSE.VN

GIÁM ĐỐC (DIRECTOR) : PHAN NGUYỄN QUYẾT QUÝ

CHỦ TRÌ (PRIMARY ARCHITECT): TRẦN VŨ NGỌC LONG

THIẾT KẾ (DESIGNER BY): A LĂNG KA VIN

THỂ HIỆN (DRAWING BY): PHAN LÀNH

DỰ ÁN - PROJECT


NHÀ Ở GIA ĐÌNH

TÊN BẢN VẼ - SHEET TITLE:

KT_CT_CHI TIẾT MÁI CHE SÂN THƯỢNG


SỐ HIỆU - SHEET NO: **D1-006**

TỶ LỆ (SCALE): **1 : 25**

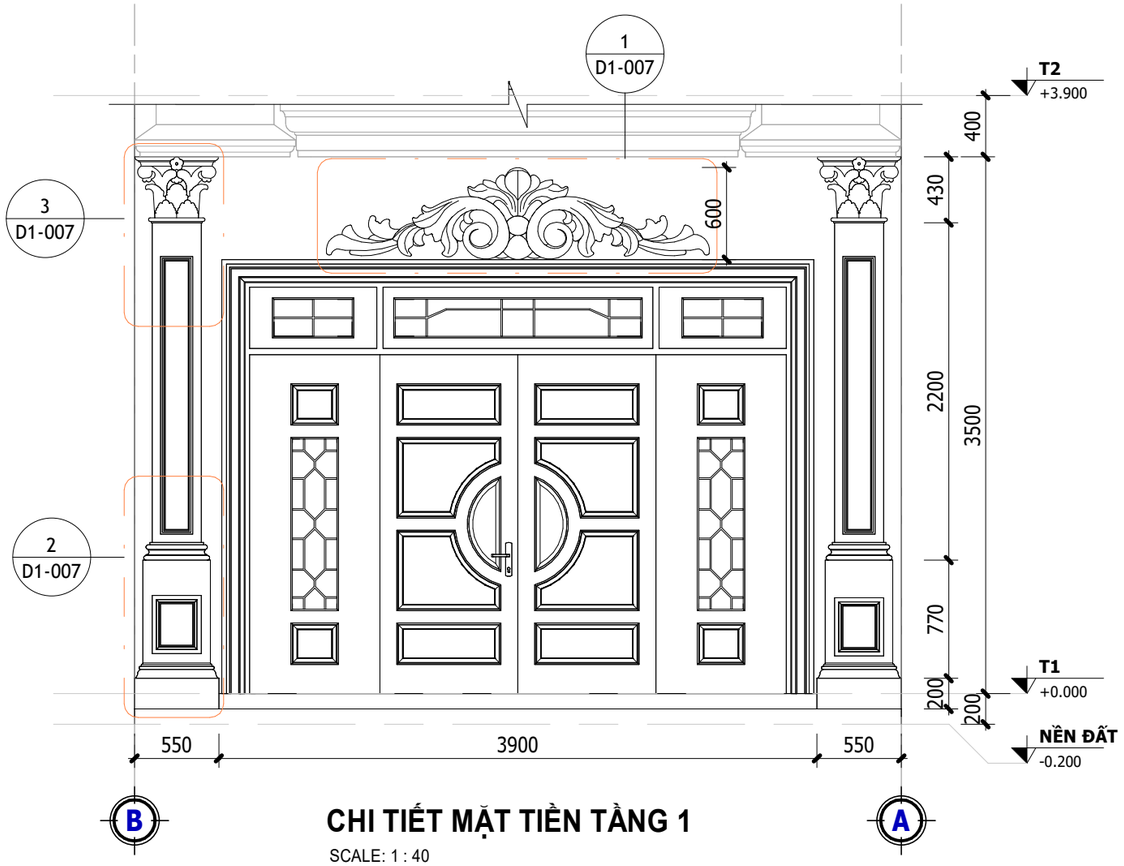


CHI TIẾT MẶT TIỀN TẦNG 1

SCALE: 1 : 40

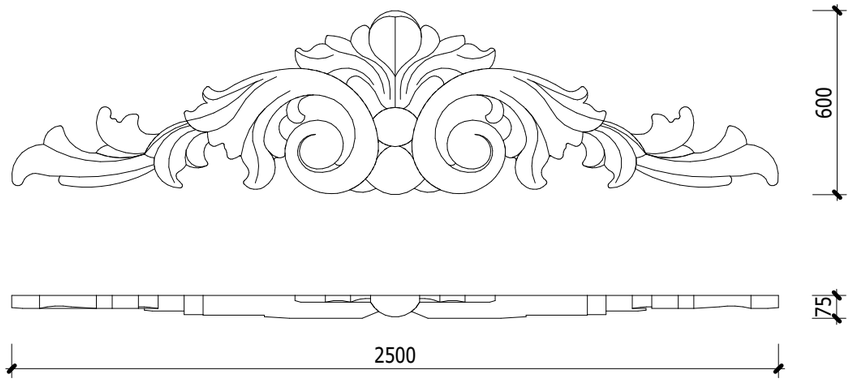


CHI TIẾT 1

SCALE: 1 : 20

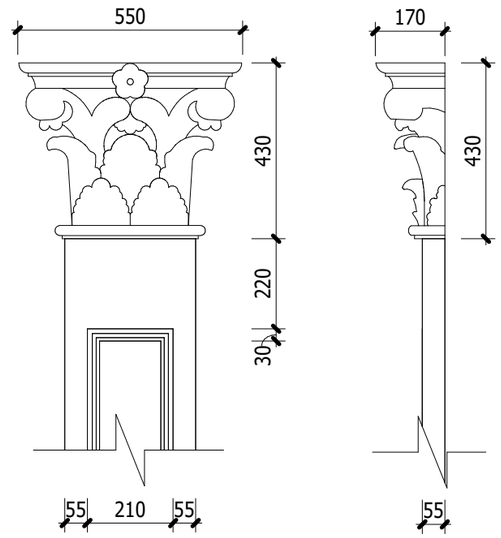

CHI TIẾT 3

SCALE: 1 : 15

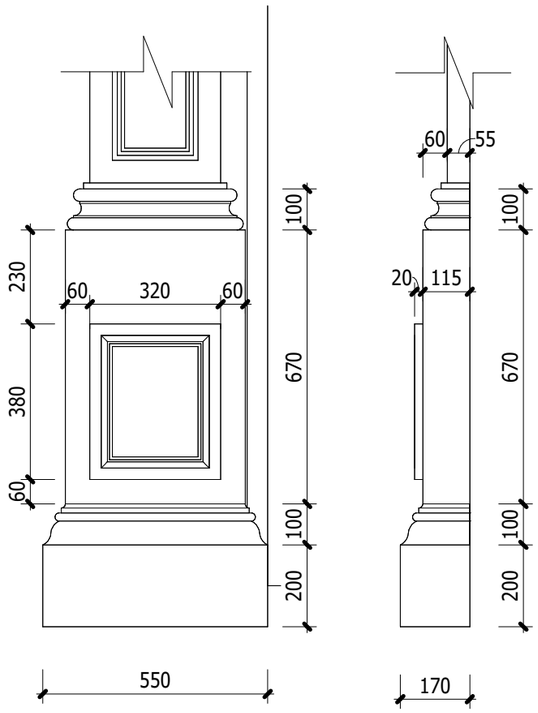

CHI TIẾT 2

SCALE: 1 : 15

K.HIỆU MARK	NGÀY DATE	MÔ TẢ DESCRIPTION	KIỂM CHK

MỤC ĐÍCH PHÁT HÀNH - ISSUE PURPOSE

CHỦ ĐẦU TƯ (OWNER):

ÔNG. ĐOÀN TĨNH VŨ
BÀ. ĐẶNG THỊ PHƯƠNG OANH

ĐƠN VỊ THIẾT KẾ - DESIGN CONSULTANT

TAKI HOUSE

CTY TNHH XÂY DỰNG VÀ NỘI THẤT **TAKI HOUSE**

02 TRẦN NGUYÊN ĐÁN, LIÊN CHIỂU, ĐÀ NẴNG
TEL: 0933444797_WEB: TAKIHOUSE.VN

GIÁM ĐỐC (DIRECTOR) : PHAN NGUYỄN QUYẾT QUÝ

CHỦ TRÌ (PRIMARY ARCHITECT): TRẦN VŨ NGỌC LONG

THIẾT KẾ (DESIGNER BY): A LĂNG KA VIN

THỂ HIỆN (DRAWING BY): PHAN LÀNH

DỰ ÁN - PROJECT

NHÀ Ở GIA ĐÌNH


TÊN BẢN VẼ - SHEET TITLE:

KT_CT_CHI TIẾT TƯỜNG TRANG TRÍ MẶT TIỀN

SỐ HIỆU - SHEET NO: **D1-007**


TỶ LỆ (SCALE): **As indicated**

TAKIHOUSE.VN

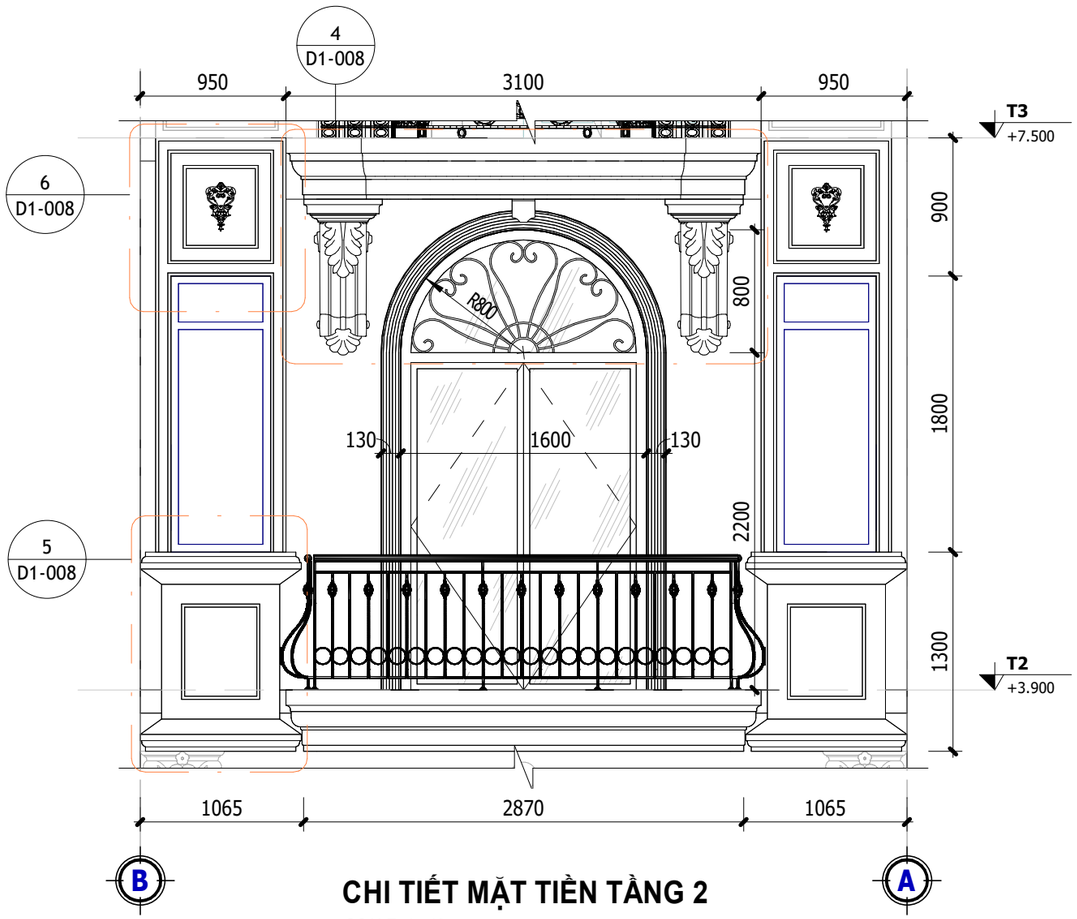


CHI TIẾT MẶT TIỀN TẦNG 2

SCALE: 1 : 40

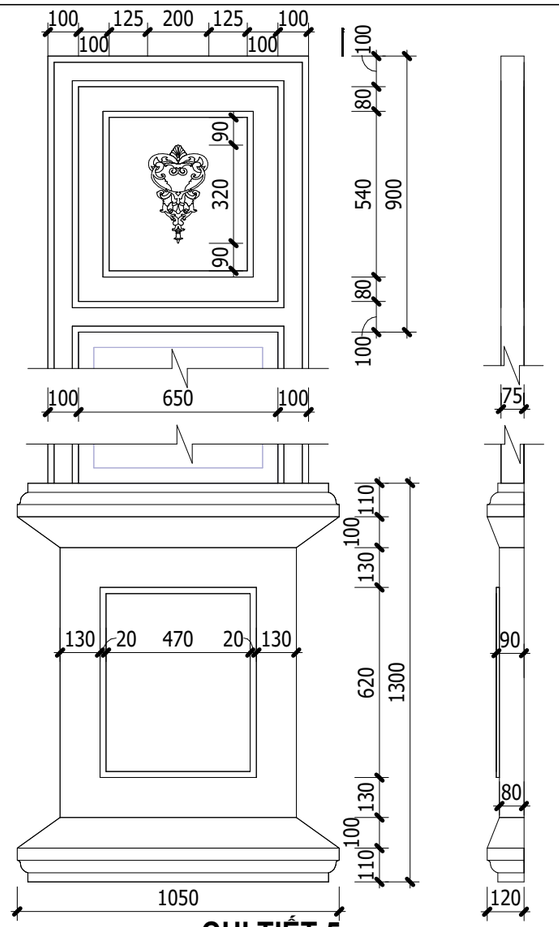


CHI TIẾT 5

SCALE: 1 : 20

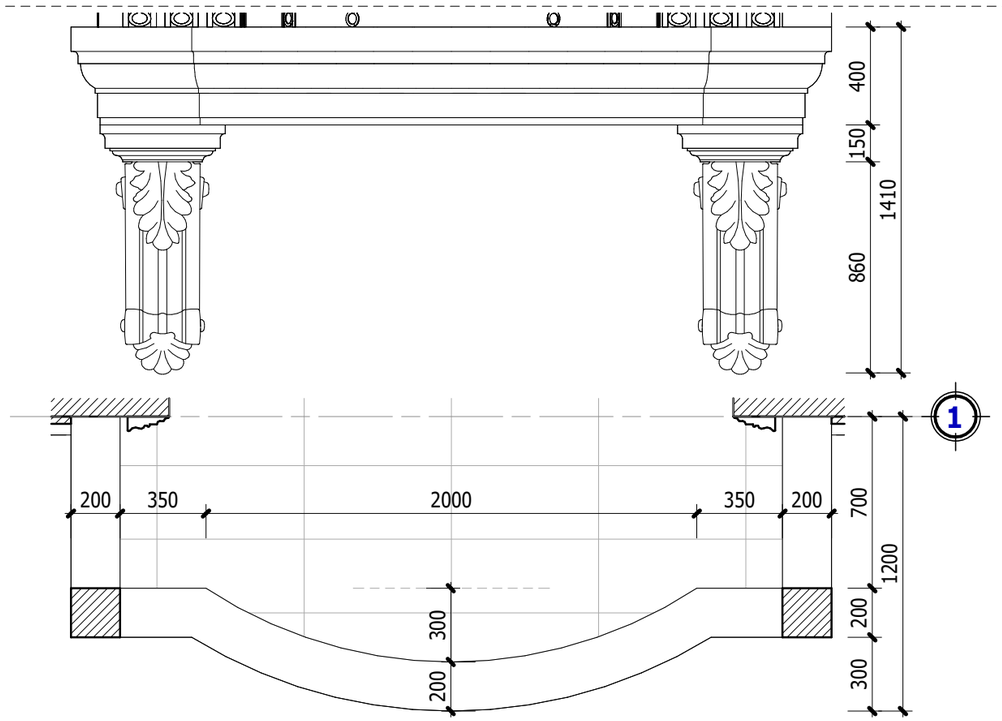

CHI TIẾT 4

SCALE: 1 : 25

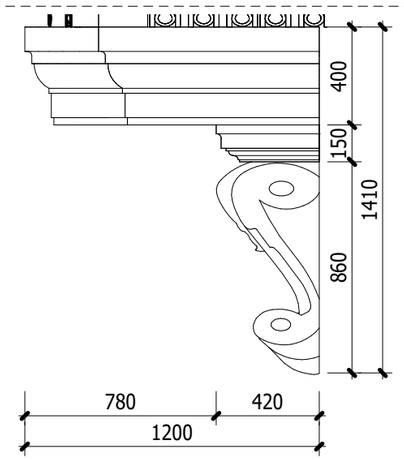

K.HIỆU MARK	NGÀY DATE	MÔ TẢ DESCRIPTION	KIỂM CHK

MỤC ĐÍCH PHÁT HÀNH - ISSUE PURPOSE

CHỦ ĐẦU TƯ (OWNER):

ÔNG. ĐOÀN TĨNH VŨ
BÀ. ĐẶNG THỊ PHƯƠNG OANH

ĐƠN VỊ THIẾT KẾ - DESIGN CONSULTANT

TAKI HOUSE
CTY TNHH XÂY DỰNG VÀ NỘI THẤT **TAKI HOUSE**
02 TRẦN NGUYÊN ĐÁN, LIÊN CHIỂU, ĐÀ NẴNG
TEL: 0933444797_WEB: TAKIHOUSE.VN

GIÁM ĐỐC (DIRECTOR) : PHAN NGUYỄN QUYẾT QUÝ

CHỦ TRÌ (PRIMARY ARCHITECT): TRẦN VŨ NGỌC LONG

THIẾT KẾ (DESIGNER BY): A LĂNG KA VIN

THỂ HIỆN (DRAWING BY): PHAN LÀNH

DỰ ÁN - PROJECT

NHÀ Ở GIA ĐÌNH


TÊN BẢN VẼ - SHEET TITLE:

KT_CT_CHI TIẾT TƯỜNG TRANG TRÍ MẶT TIỀN

SỐ HIỆU - SHEET NO: **D1-008**


TỶ LỆ (SCALE): **As indicated**


TAKIHOUSE.VN

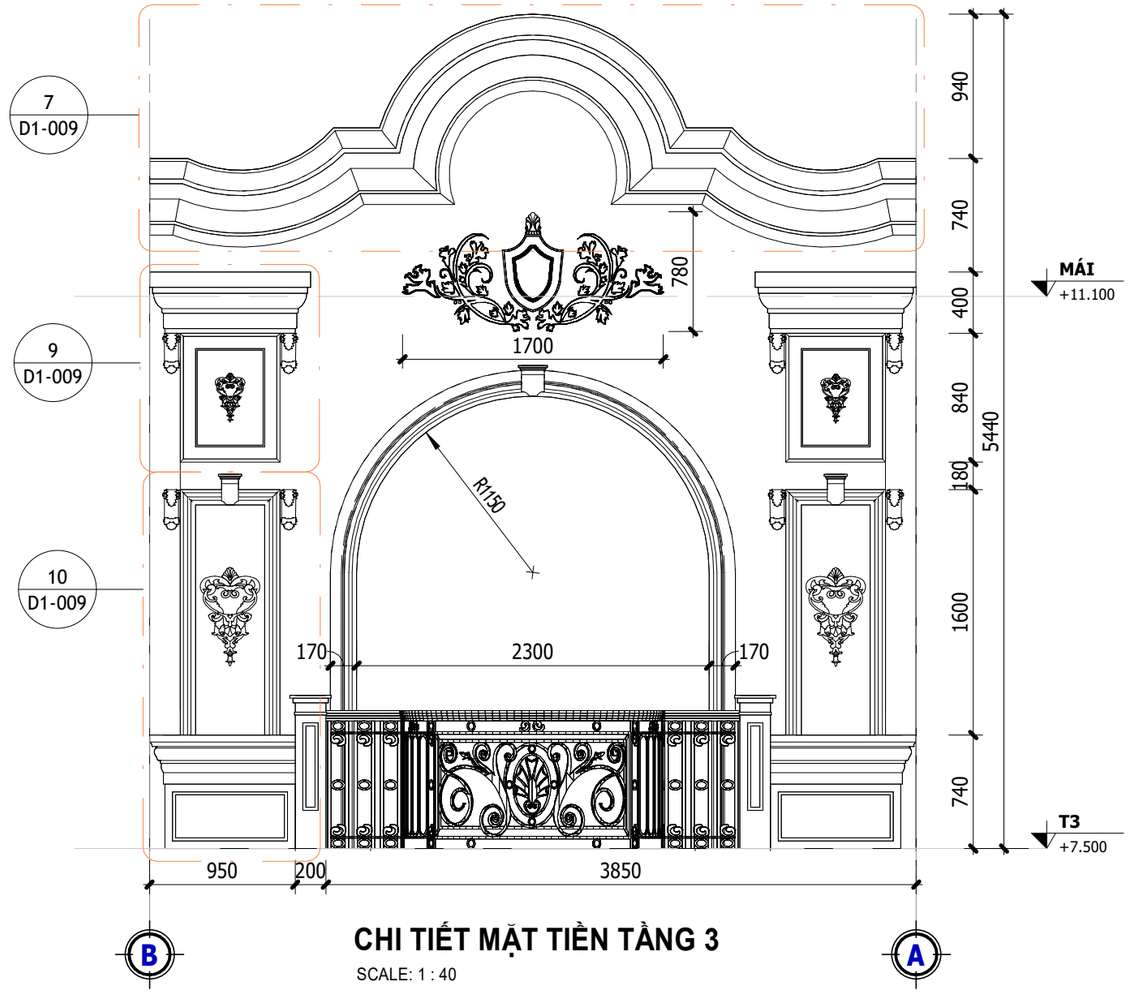

CHI TIẾT MẶT TIỀN TẦNG 3


SCALE: 1 : 40

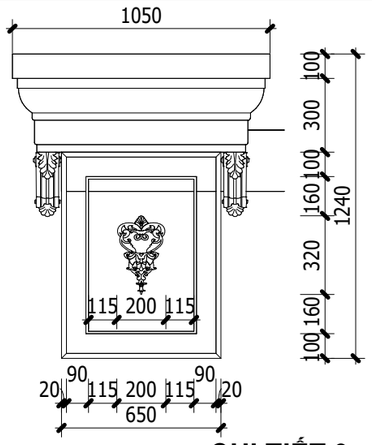


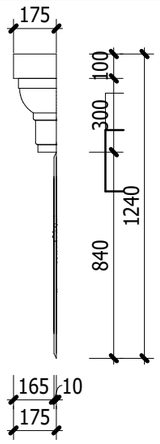

CHI TIẾT 9


SCALE: 1 : 25

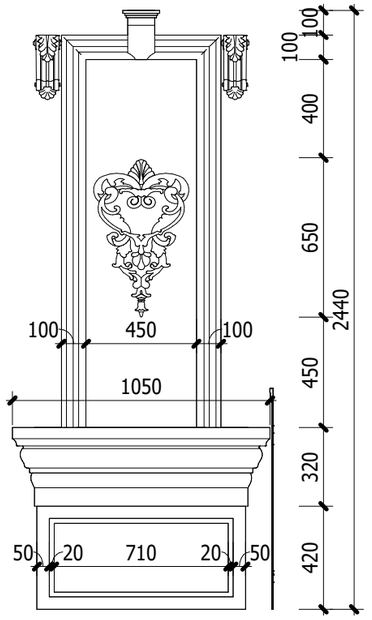

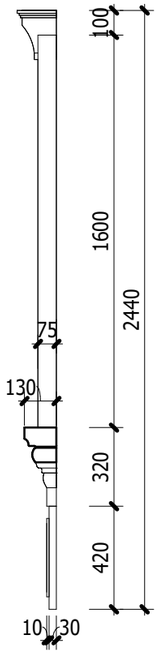


CHI TIẾT 10

SCALE: 1 : 25

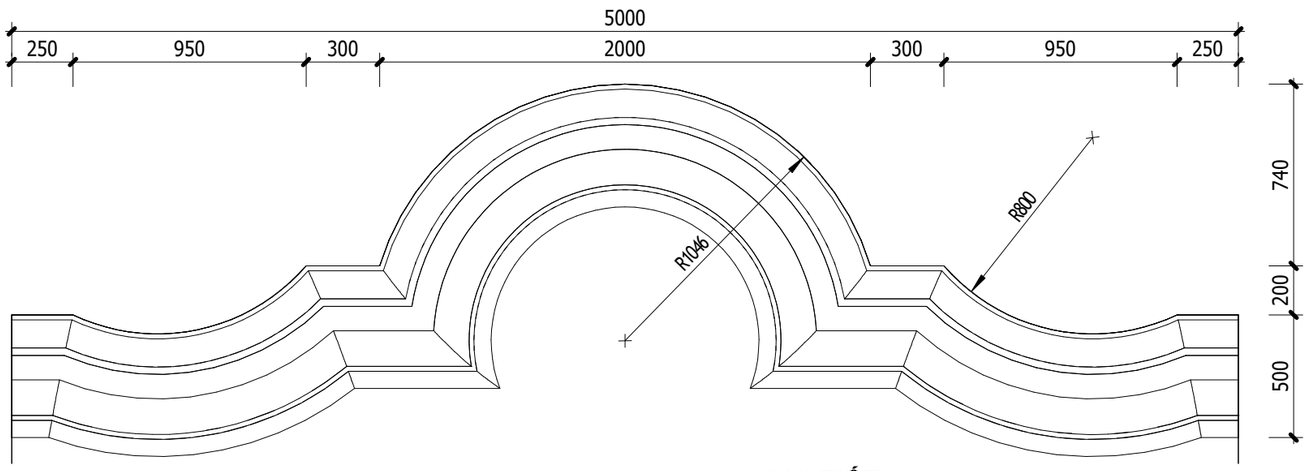

CHI TIẾT 7

SCALE: 1 : 25

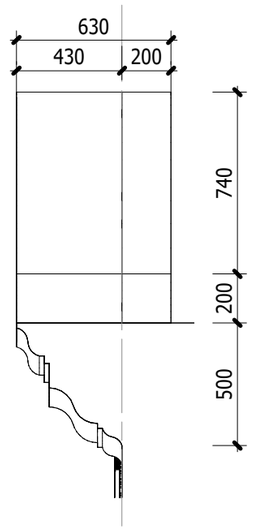

K.HIỆU MARK	NGÀY DATE	MÔ TẢ DESCRIPTION	KIỂM CHK

MỤC ĐÍCH PHÁT HÀNH - ISSUE PURPOSE

CHỦ ĐẦU TƯ (OWNER):

ÔNG. ĐOÀN TĨNH VŨ
BÀ. ĐẶNG THỊ PHƯƠNG OANH

ĐƠN VỊ THIẾT KẾ - DESIGN CONSULTANT

TAKI HOUSE

CTY TNHH XÂY DỰNG VÀ NỘI THẤT **TAKI HOUSE**

02 TRẦN NGUYÊN ĐÁN, LIÊN CHIỂU, ĐÀ NẴNG
TEL: 0933444797_WEB: TAKIHOUSE.VN

GIÁM ĐỐC (DIRECTOR) : PHAN NGUYỄN QUYẾT QUÝ

CHỦ TRÌ (PRIMARY ARCHITECT): TRẦN VŨ NGỌC LONG

THIẾT KẾ (DESIGNER BY): A LĂNG KA VIN

THỂ HIỆN (DRAWING BY): PHAN LÀNH

DỰ ÁN - PROJECT

NHÀ Ở GIA ĐÌNH


TÊN BẢN VẼ - SHEET TITLE:

KT_CT_CHI TIẾT TƯỜNG TRANG TRÍ MẶT TIỀN

SỐ HIỆU - SHEET NO: **D1-009**


TỶ LỆ (SCALE): **As indicated**

TAKIHOUSE.VN

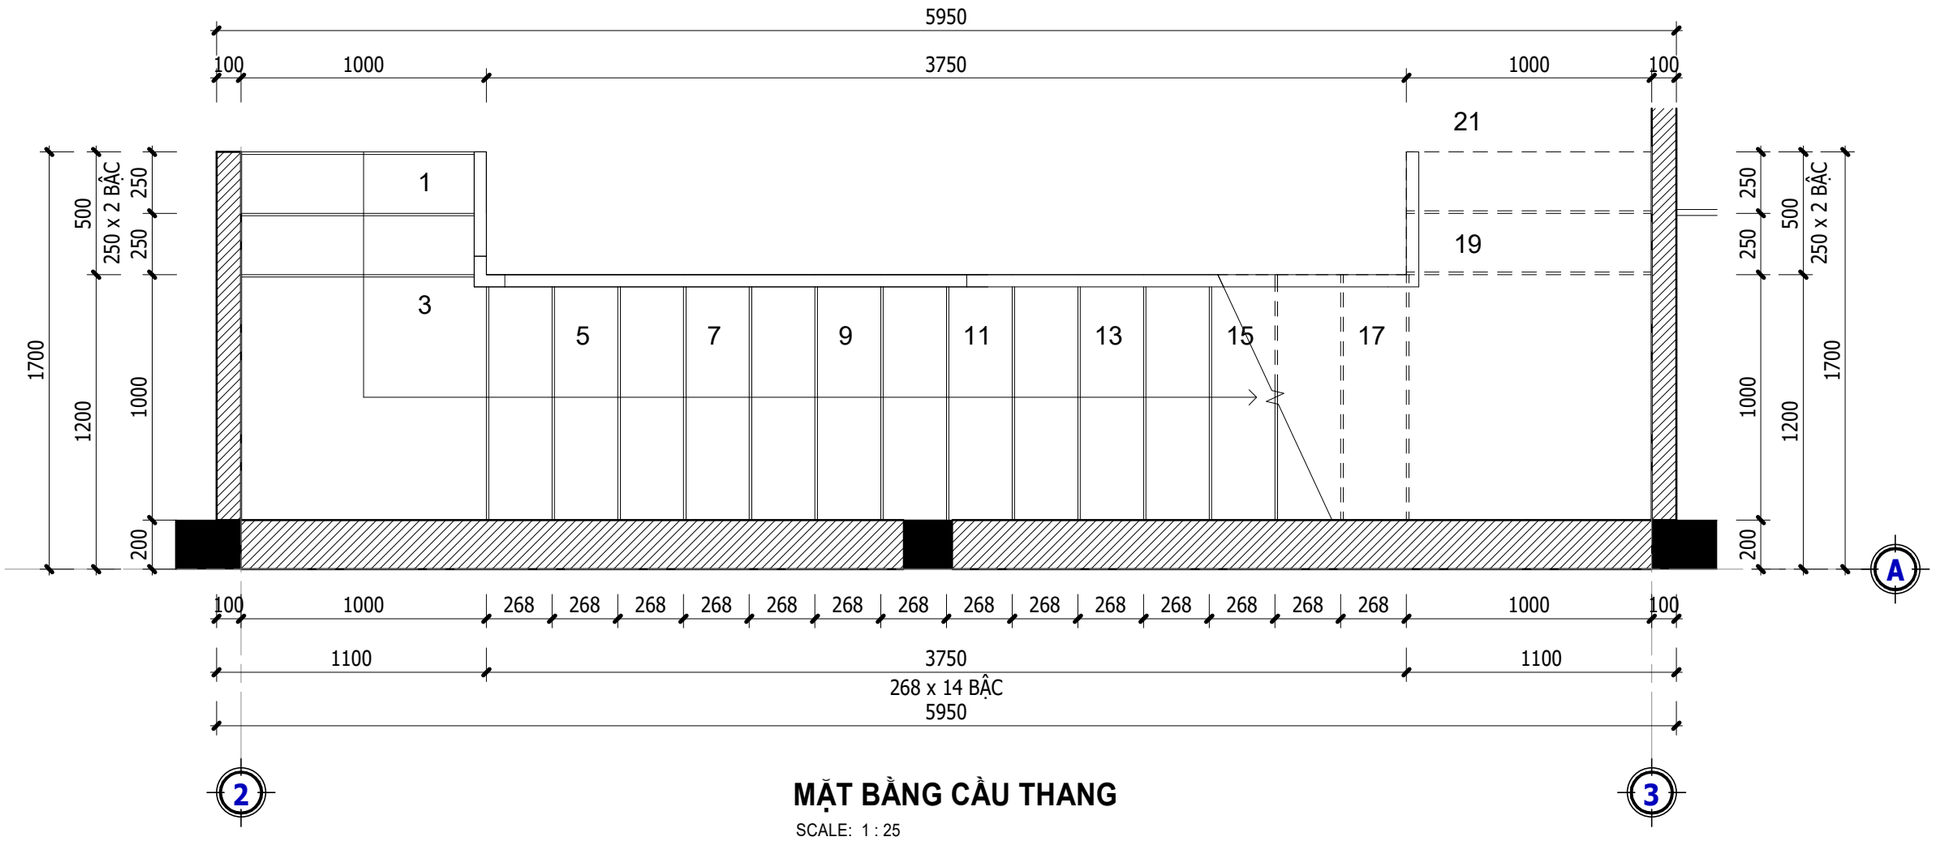


MẶT BẰNG CẦU THANG

SCALE: 1 : 25

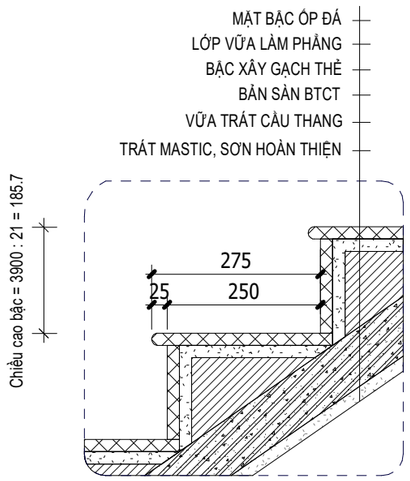


CHI TIẾT BẬC THANG TẦNG 1 LÊN TẦNG 2

TỶ LỆ: 1: 10

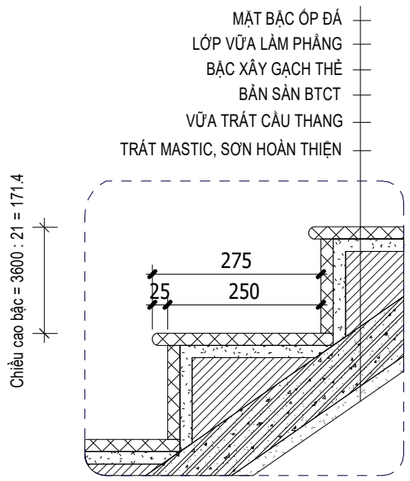

CHI TIẾT BẬC THANG CÁC TẦNG CÒN LẠI

TỶ LỆ: 1: 10

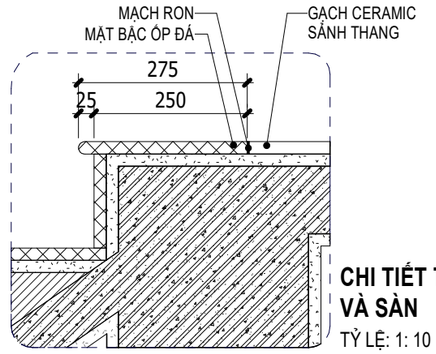

CHI TIẾT THANG VÀ SÀN

TỶ LỆ: 1: 10

K.HIỆU MARK	NGÀY DATE	MÔ TẢ DESCRIPTION	KIỂM CHK

MỤC ĐÍCH PHÁT HÀNH - ISSUE PURPOSE

CHỦ ĐẦU TƯ (OWNER):

ÔNG. ĐOÀN TĨNH VŨ
BÀ. ĐẶNG THỊ PHƯƠNG OANH

ĐƠN VỊ THIẾT KẾ - DESIGN CONSULTANT

TAKI HOUSE

CTY TNHH XÂY DỰNG VÀ NỘI THẤT **TAKI HOUSE**

02 TRẦN NGUYÊN ĐÁN, LIÊN CHIỂU, ĐÀ NẴNG
TEL: 0933444797_WEB: TAKIHOUSE.VN

GIÁM ĐỐC (DIRECTOR) : PHAN NGUYỄN QUYẾT QUÝ

CHỦ TRÌ (PRIMARY ARCHITECT): TRẦN VŨ NGỌC LONG

THIẾT KẾ (DESIGNER BY): A LĂNG KA VIN

THỂ HIỆN (DRAWING BY): PHAN LÀNH

DỰ ÁN - PROJECT


NHÀ Ở GIA ĐÌNH

TÊN BẢN VẼ - SHEET TITLE:

CẦU THANG T1_MẶT BẰNG CHI TIẾT


SỐ HIỆU - SHEET NO: **E1-001**

TỶ LỆ (SCALE): **As indicated**

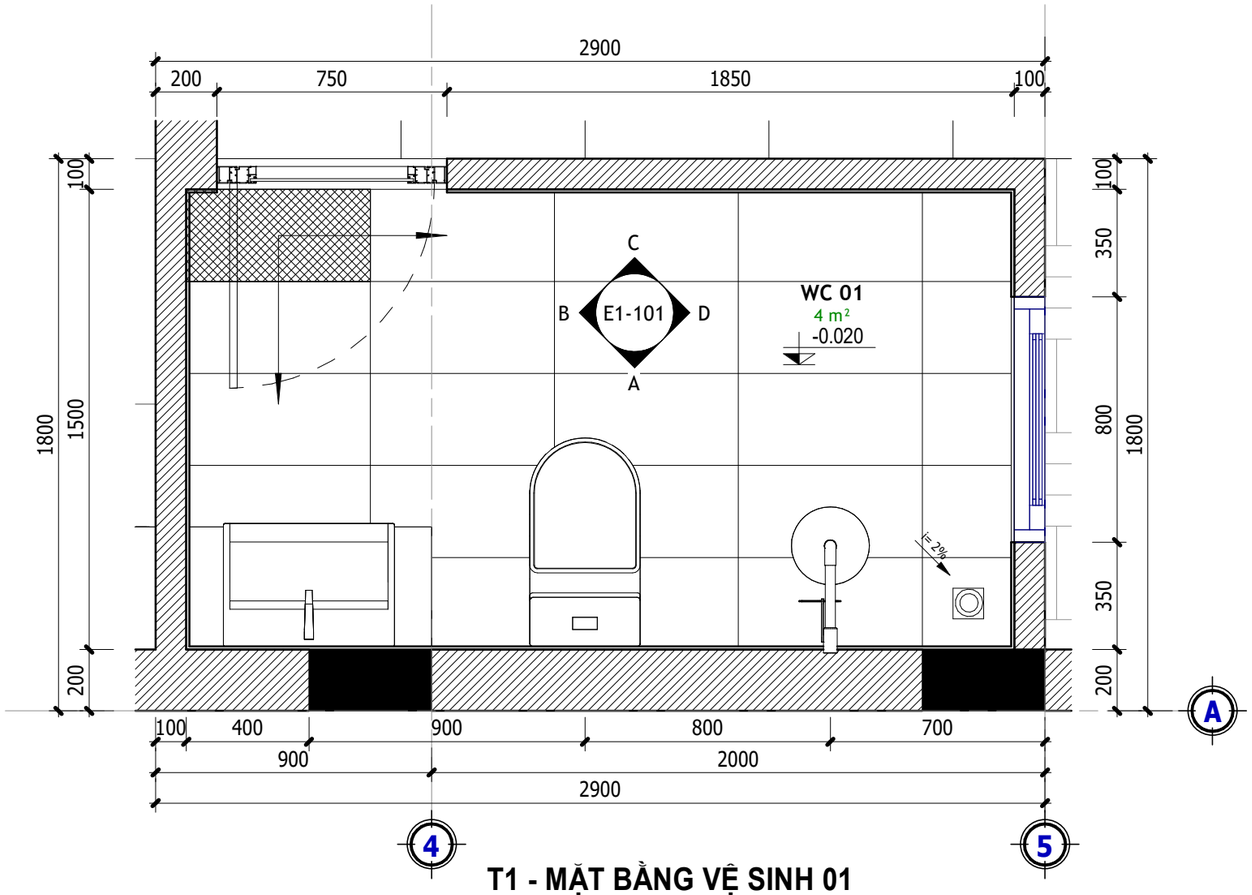


T1 - MẶT BẰNG VỆ SINH 01

SCALE: 1 : 20

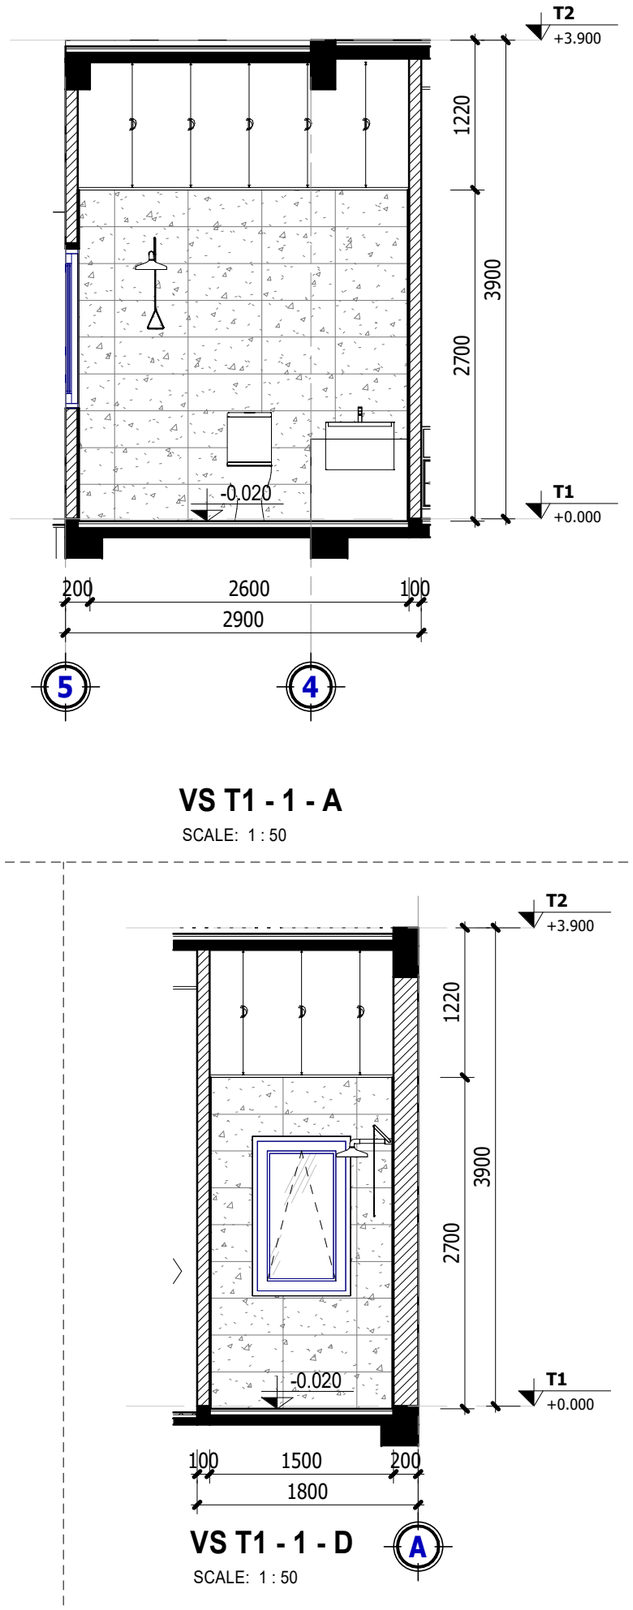


VS T1 - 1 - A

SCALE: 1 : 50

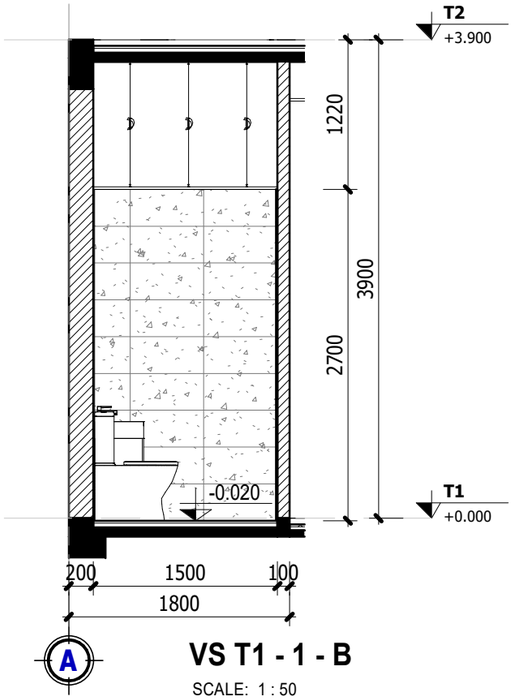

VS T1 - 1 - B

SCALE: 1 : 50

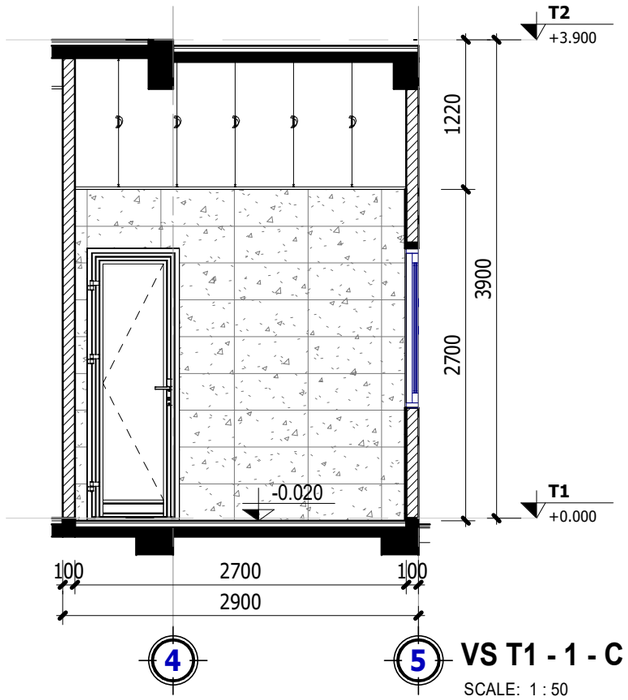

VS T1 - 1 - C

SCALE: 1 : 50

VS T1 - 1 - D

SCALE: 1 : 50

K.HIỆU MARK	NGÀY DATE	MÔ TẢ DESCRIPTION	KIỂM CHK

MỤC ĐÍCH PHÁT HÀNH - ISSUE PURPOSE

CHỦ ĐẦU TƯ (OWNER):

ÔNG. ĐOÀN TĨNH VŨ
BÀ. ĐẶNG THỊ PHƯƠNG OANH

ĐƠN VỊ THIẾT KẾ - DESIGN CONSULTANT

TAKI HOUSE
CTY TNHH XÂY DỰNG VÀ NỘI THẤT **TAKI HOUSE**
02 TRẦN NGUYÊN ĐÁN, LIÊN CHIỂU, ĐÀ NẴNG
TEL: 0933444797_WEB: TAKIHOUSE.VN

GIÁM ĐỐC (DIRECTOR) : PHAN NGUYỄN QUYẾT QUÝ

CHỦ TRÌ (PRIMARY ARCHITECT): TRẦN VŨ NGỌC LONG

THIẾT KẾ (DESIGNER BY): A LĂNG KA VIN

THỂ HIỆN (DRAWING BY): PHAN LÀNH

DỰ ÁN - PROJECT


NHÀ Ở GIA ĐÌNH

TÊN BẢN VẼ - SHEET TITLE:

VỆ SINH T1


SỐ HIỆU - SHEET NO: **E1-101**

TỶ LỆ (SCALE): **As indicated**

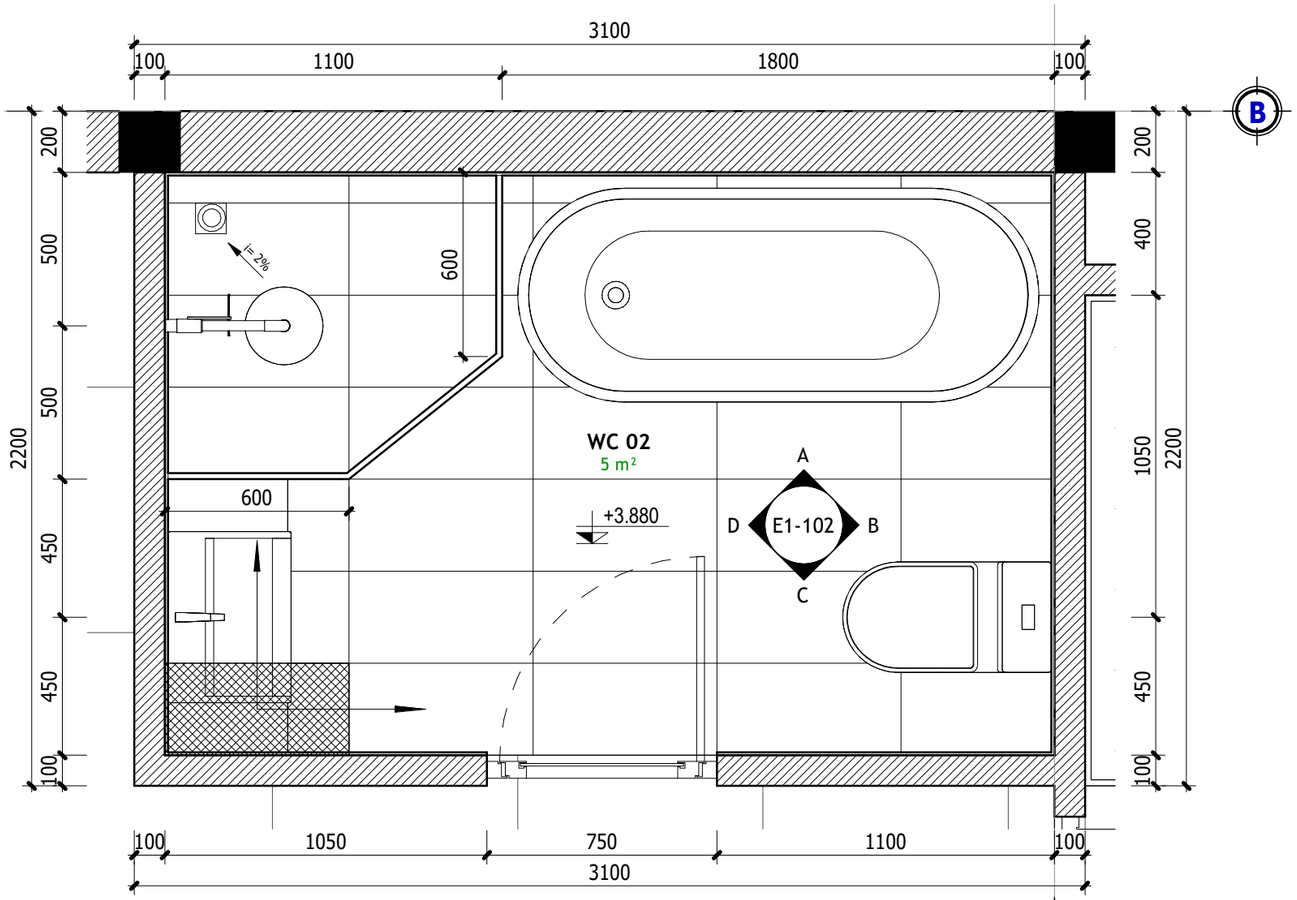


T2 - MẶT BẰNG VỆ SINH 01

SCALE: 1 : 20

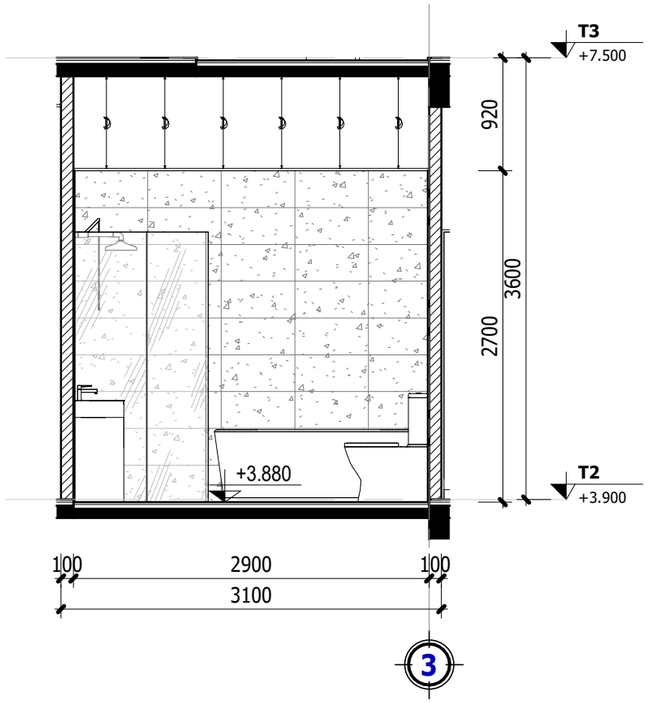


VS T2 - 1 - A

SCALE: 1 : 50

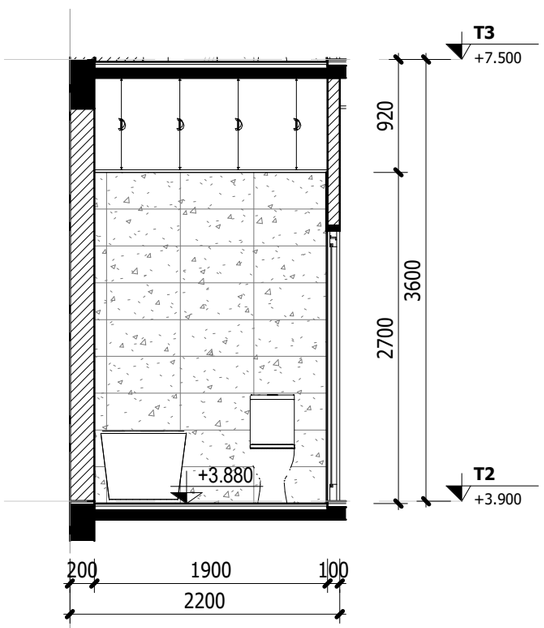


VS T2 - 1 - B

SCALE: 1 : 50

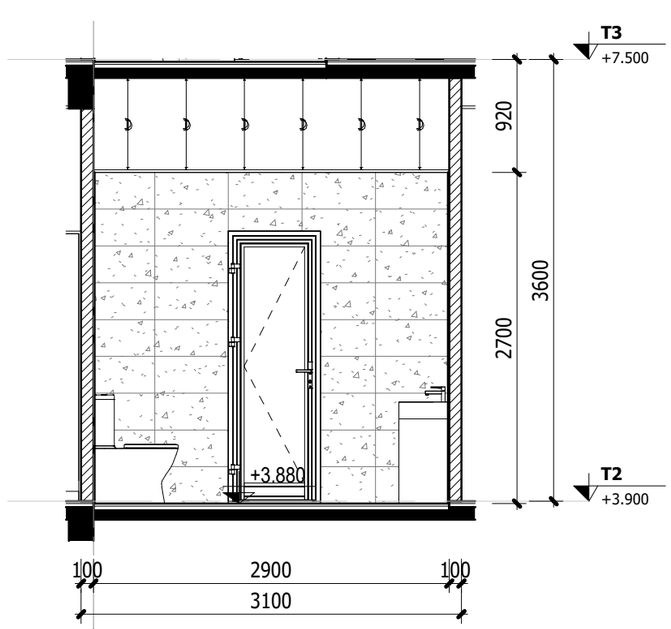

VS T2 - 1 - C

SCALE: 1 : 50

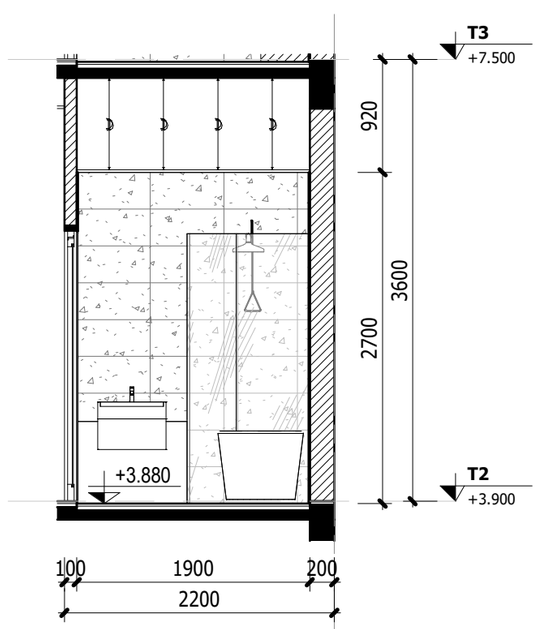

VS T2 - 1 - D

SCALE: 1 : 50

K.HIỆU MARK	NGÀY DATE	MÔ TẢ DESCRIPTION	KIỂM CHK

MỤC ĐÍCH PHÁT HÀNH - ISSUE PURPOSE

CHỦ ĐẦU TƯ (OWNER):

ÔNG. ĐOÀN TĨNH VŨ
BÀ. ĐẶNG THỊ PHƯƠNG OANH

ĐƠN VỊ THIẾT KẾ - DESIGN CONSULTANT

TAKI HOUSE

CTY TNHH XÂY DỰNG VÀ NỘI THẤT **TAKI HOUSE**

02 TRẦN NGUYÊN ĐÁN, LIÊN CHIỂU, ĐÀ NẴNG
TEL: 0933444797_WEB: TAKIHOUSE.VN

GIÁM ĐỐC (DIRECTOR) : PHAN NGUYỄN QUYẾT QUÝ

CHỦ TRÌ (PRIMARY ARCHITECT): TRẦN VŨ NGỌC LONG

THIẾT KẾ (DESIGNER BY): A LĂNG KA VIN

THỂ HIỆN (DRAWING BY): PHAN LÀNH

DỰ ÁN - PROJECT

NHÀ Ở GIA ĐÌNH


TÊN BẢN VẼ - SHEET TITLE:

VỆ SINH T2

SỐ HIỆU - SHEET NO: **E1-102**


TỶ LỆ (SCALE): **As indicated**

TAKIHOUSE.VN

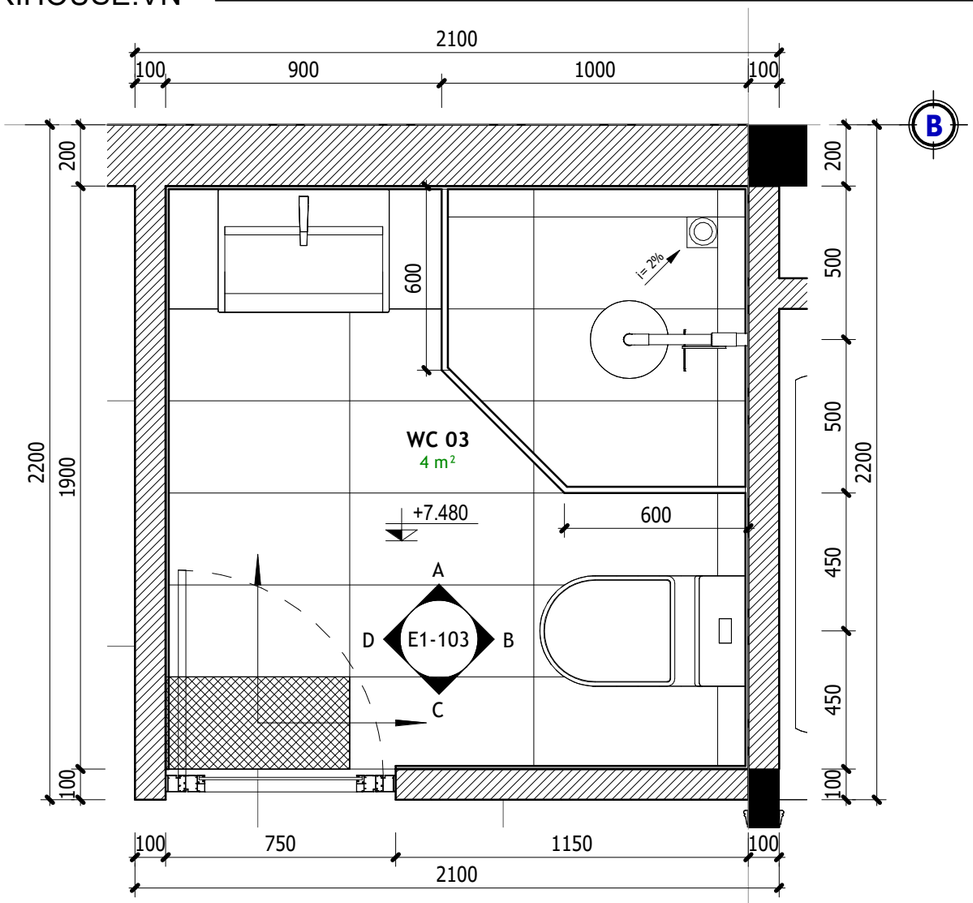


T3 - MẶT BẰNG VỆ SINH 01

SCALE: 1 : 20

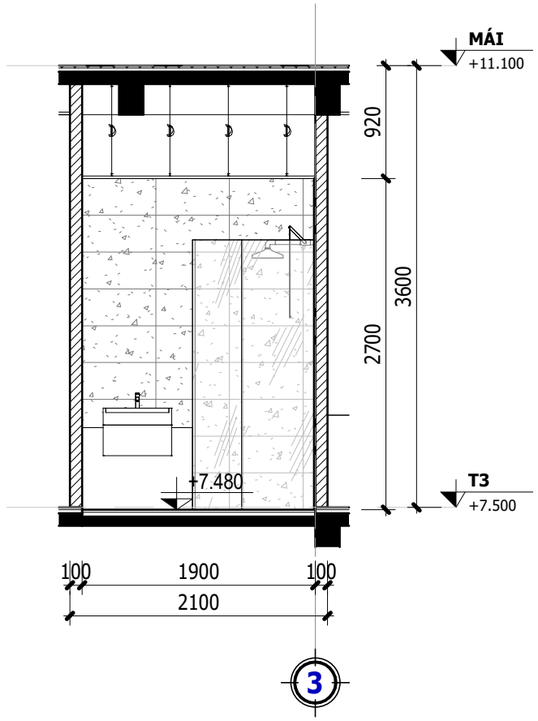


VS T3 - 1 - A

SCALE: 1 : 50

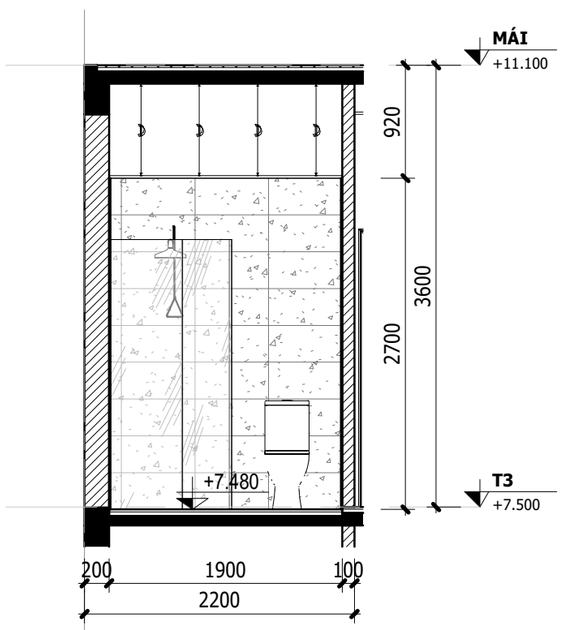


VS T3 - 1 - B

SCALE: 1 : 50

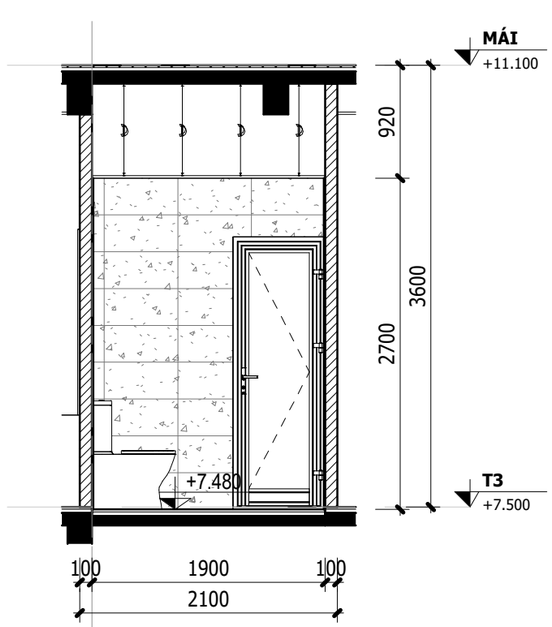

VS T3 - 1 - C

SCALE: 1 : 50

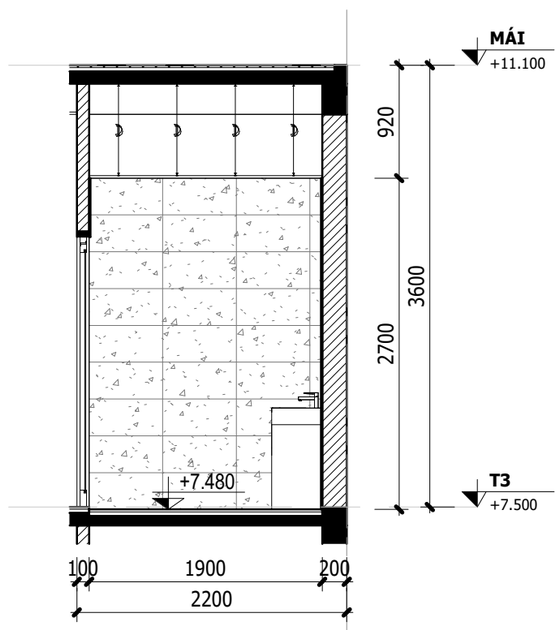

VS T3 - 1 - D

SCALE: 1 : 50

K.HIỆU MARK	NGÀY DATE	MÔ TẢ DESCRIPTION	KIỂM CHK

MỤC ĐÍCH PHÁT HÀNH - ISSUE PURPOSE

CHỦ ĐẦU TƯ (OWNER):

ÔNG. ĐOÀN TĨNH VŨ
BÀ. ĐẶNG THỊ PHƯƠNG OANH

ĐƠN VỊ THIẾT KẾ - DESIGN CONSULTANT

TAKI HOUSE

CTY TNHH XÂY DỰNG VÀ NỘI THẤT **TAKI HOUSE**

02 TRẦN NGUYÊN ĐÁN, LIÊN CHIỂU, ĐÀ NẴNG
TEL: 0933444797_WEB: TAKIHOUSE.VN

GIÁM ĐỐC (DIRECTOR) : PHAN NGUYỄN QUYẾT QUÝ

CHỦ TRÌ (PRIMARY ARCHITECT): TRẦN VŨ NGỌC LONG

THIẾT KẾ (DESIGNER BY): A LĂNG KA VIN

THỂ HIỆN (DRAWING BY): PHAN LÀNH

DỰ ÁN - PROJECT

NHÀ Ở GIA ĐÌNH

TÊN BẢN VẼ - SHEET TITLE:

VỆ SINH T3

SỐ HIỆU - SHEET NO: **E1-103**

TỶ LỆ (SCALE): **As indicated**

BẢNG THỐNG KÊ CỬA ĐI

KÝ HIỆU	MÔ TẢ	KHÔNG GIAN	TẦNG	SỐ LƯỢNG	CHIỀU RỘNG	CHIỀU CAO	DIỆN TÍCH	GHI CHÚ
D1	Cửa đi gỗ - Bốn cánh mở + ô FIX trên	P. KHÁCH	T1	1	3600	2700	9.72	
D1: 1							9.72	
D2	Cửa đi nhôm kính - Một cánh mở		T1	1	900	2200	1.98	
D2	Cửa đi nhôm kính - Một cánh mở	P. NGỦ 1	T1	1	900	2200	1.98	
D2	Cửa đi nhôm kính - Một cánh mở	P. NGỦ 2	T2	2	900	2200	3.96	
D2: 4							7.92	
D3	Cửa đi nhôm kính - Một cánh mở		T1	1	750	2200	1.65	
D3	Cửa đi nhôm kính - Một cánh mở	WC 02	T2	1	750	2200	1.65	
D3	Cửa đi nhôm kính - Một cánh mở	WC 03	T3	1	750	2200	1.65	
D3: 3							4.95	
D4	Cửa đi nhôm kính - Hai cánh lùa	P. NGỦ 1	T1	1	2400	2200	5.28	
D4: 1							5.28	
D5	Cửa đi nhôm kính - Hai cánh mở + Có mái vòm	P. NGỦ 3	T2	1	1600	3000	4.80	
D5: 1							4.80	
D6	Cửa đi nhôm kính - Một cánh mở	P. NGỦ 3	T2	1	1000	2200	2.20	
D6: 1							2.20	
D7	Cửa đi nhôm kính - Bốn cánh mở + Có mái vòm	P. THỜ	T3	1	1900	3000	5.70	
D7: 1							5.70	
D8	Cửa đi nhôm kính - Một cánh mở + Có mái vòm	P. THIỀN	T3	1	900	2700	2.43	
D8: 1							2.43	
D9	Cửa gỗ cách âm - Một cánh mở	P. KARAOKE	T3	1	900	2200	1.98	
D9: 1							1.98	
D10	Cửa đi nhôm kính - Hai cánh lùa	P. KARAOKE	T3	1	3400	2200	7.48	
D10: 1							7.48	

GHI CHÚ: TẤT CẢ KT KHUNG BAO CỬA PHẢI ĐO KIỂM TRA THỰC TẾ TẠI CÔNG TRƯỜNG. LƯU Ý VỊ TRÍ CỬA TRÊN MẶT BẰNG CÔNG TRÌNH.

K.HIỆU MARK	NGÀY DATE	MÔ TẢ DESCRIPTION	KIỂM CHK

MỤC ĐÍCH PHÁT HÀNH - ISSUE PURPOSE

CHỦ ĐẦU TƯ (OWNER):

ÔNG. ĐOÀN TĨNH VŨ
BÀ. ĐẶNG THỊ PHƯƠNG OANH

ĐƠN VỊ THIẾT KẾ - DESIGN CONSULTANT

TAKI HOUSE
CTY TNHH XÂY DỰNG VÀ NỘI THẤT **TAKI HOUSE**
02 TRẦN NGUYÊN ĐÁN, LIÊN CHIỂU, ĐÀ NẴNG
TEL: 0933444797_WEB: TAKIHOUSE.VN

GIÁM ĐỐC (DIRECTOR) :
PHAN NGUYỄN QUYẾT QUÝ

CHỦ TRÌ (PRIMARY ARCHITECT):
TRẦN VŨ NGỌC LONG

THIẾT KẾ (DESIGNER BY):
A LĂNG KA VIN


THỂ HIỆN (DRAWING BY):
PHAN LÀNH


DỰ ÁN - PROJECT
NHÀ Ở GIA ĐÌNH

TÊN BẢN VẼ - SHEET TITLE:
BẢNG THỐNG KÊ CỬA ĐI

SỐ HIỆU - SHEET NO: **F1-001**


TỶ LỆ (SCALE):

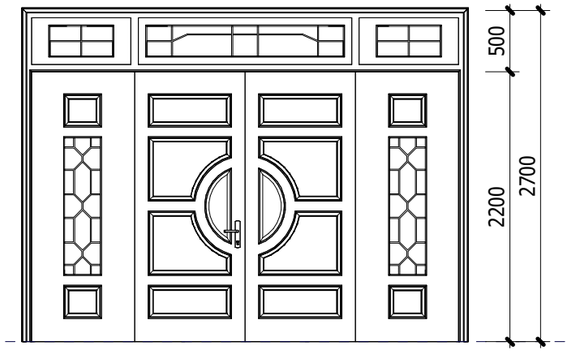


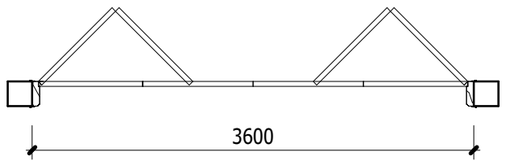

TẤT CẢ KT KHUNG BAO CỬA PHẢI ĐO KIỂM TRA THỰC TẾ TẠI CÔNG TRƯỜNG
LƯU Ý VỊ TRÍ CỬA TRÊN MẶT BẰNG CÔNG TRÌNH ĐỂ SẢN XUẤT CỬA


KÍ HIỆU: D1	MÔ TẢ:	Cửa đi gỗ - Bốn cánh mở + ô FIX trên

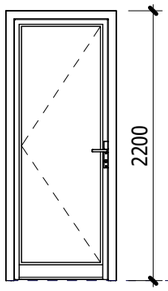


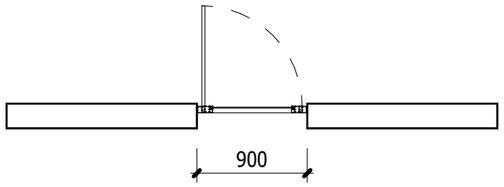

TẤT CẢ KT KHUNG BAO CỬA PHẢI ĐO KIỂM TRA THỰC TẾ TẠI CÔNG TRƯỜNG
LƯU Ý VỊ TRÍ CỬA TRÊN MẶT BẰNG CÔNG TRÌNH ĐỂ SẢN XUẤT CỬA


KÍ HIỆU: D2	MÔ TẢ:	Cửa đi nhôm kính - Một cánh mở

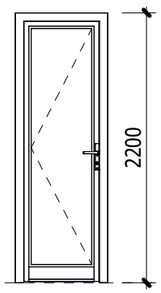


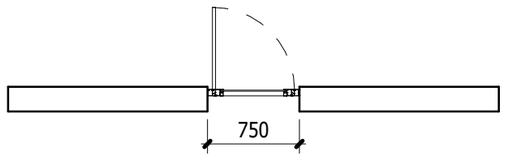

TẤT CẢ KT KHUNG BAO CỬA PHẢI ĐO KIỂM TRA THỰC TẾ TẠI CÔNG TRƯỜNG
LƯU Ý VỊ TRÍ CỬA TRÊN MẶT BẰNG CÔNG TRÌNH ĐỂ SẢN XUẤT CỬA

KÍ HIỆU: D3	MÔ TẢ:	Cửa đi nhôm kính - Một cánh mở

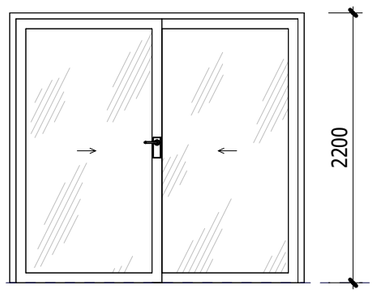

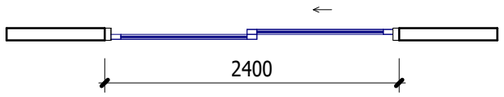

TẤT CẢ KT KHUNG BAO CỬA PHẢI ĐO KIỂM TRA THỰC TẾ TẠI CÔNG TRƯỜNG
LƯU Ý VỊ TRÍ CỬA TRÊN MẶT BẰNG CÔNG TRÌNH ĐỂ SẢN XUẤT CỬA

KÍ HIỆU: D4	MÔ TẢ:	Cửa đi nhôm kính - Hai cánh lùa

K.HIỆU MARK	NGÀY DATE	MÔ TẢ DESCRIPTION	KIỂM CHK

MỤC ĐÍCH PHÁT HÀNH - ISSUE PURPOSE

CHỦ ĐẦU TƯ (OWNER):

ÔNG. ĐOÀN TĨNH VŨ
BÀ. ĐẶNG THỊ PHƯƠNG OANH

ĐƠN VỊ THIẾT KẾ - DESIGN CONSULTANT

TAKI HOUSE

CTY TNHH XÂY DỰNG VÀ NỘI THẤT **TAKI HOUSE**

02 TRẦN NGUYÊN ĐÁN, LIÊN CHIỂU, ĐÀ NẴNG
TEL: 0933444797_WEB: TAKIHOUSE.VN

GIÁM ĐỐC (DIRECTOR) :

PHAN NGUYỄN QUYẾT QUÝ

CHỦ TRÌ (PRIMARY ARCHITECT):

TRẦN VŨ NGỌC LONG

THIẾT KẾ (DESIGNER BY):

A LĂNG KA VIN

THỂ HIỆN (DRAWING BY):

PHAN LÀNH

DỰ ÁN - PROJECT


NHÀ Ở GIA ĐÌNH

TÊN BẢN VẼ - SHEET TITLE:


CHI TIẾT CỬA ĐI 1

SỐ HIỆU - SHEET NO: **F1-002**

TỶ LỆ (SCALE): **1 : 50**

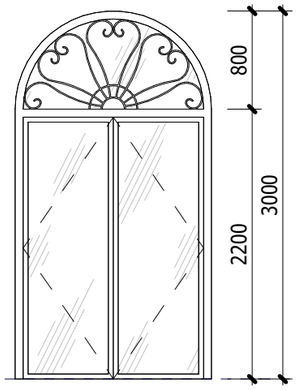



SÀN HOÀN THIỆN

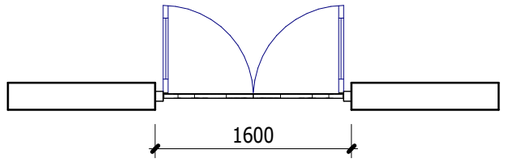

TẤT CẢ KT KHUNG BAO CỬA PHẢI ĐO KIỂM TRA THỰC TẾ TẠI CÔNG TRƯỜNG
LƯU Ý VỊ TRÍ CỬA TRÊN MẶT BẰNG CÔNG TRÌNH ĐỂ SẢN XUẤT CỬA


KÍ HIỆU: D5	MÔ TẢ:	Cửa đi nhôm kính - Hai cánh mở + Có mái vòm

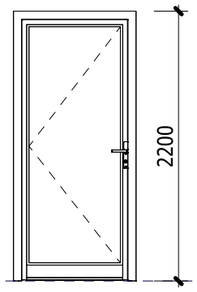

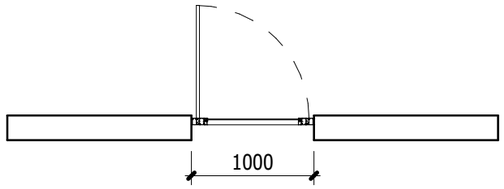


TẤT CẢ KT KHUNG BAO CỬA PHẢI ĐO KIỂM TRA THỰC TẾ TẠI CÔNG TRƯỜNG
LƯU Ý VỊ TRÍ CỬA TRÊN MẶT BẰNG CÔNG TRÌNH ĐỂ SẢN XUẤT CỬA

KÍ HIỆU: D6	MÔ TẢ:	Cửa đi nhôm kính - Một cánh mở

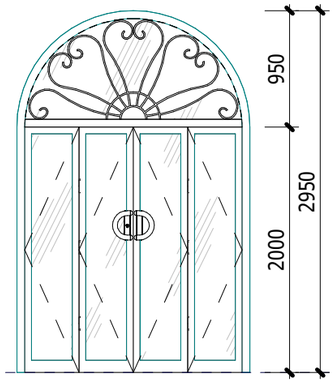



SÀN HOÀN THIỆN

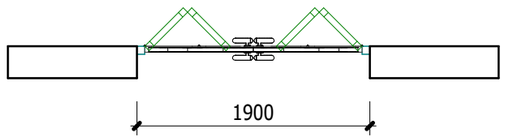

TẤT CẢ KT KHUNG BAO CỬA PHẢI ĐO KIỂM TRA THỰC TẾ TẠI CÔNG TRƯỜNG
LƯU Ý VỊ TRÍ CỬA TRÊN MẶT BẰNG CÔNG TRÌNH ĐỂ SẢN XUẤT CỬA

KÍ HIỆU: D7	MÔ TẢ:	Cửa đi nhôm kính - Bốn cánh mở + Có mái vòm

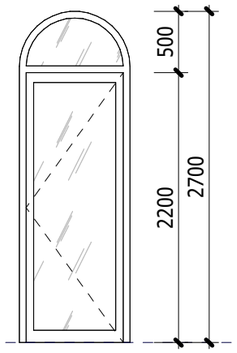

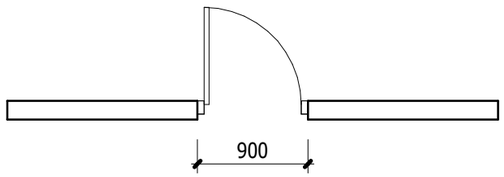

TẤT CẢ KT KHUNG BAO CỬA PHẢI ĐO KIỂM TRA THỰC TẾ TẠI CÔNG TRƯỜNG
LƯU Ý VỊ TRÍ CỬA TRÊN MẶT BẰNG CÔNG TRÌNH ĐỂ SẢN XUẤT CỬA

KÍ HIỆU: D8	MÔ TẢ:	Cửa đi nhôm kính - Một cánh mở + Có mái vòm

K.HIỆU MARK	NGÀY DATE	MÔ TẢ DESCRIPTION	KIỂM CHK

MỤC ĐÍCH PHÁT HÀNH - ISSUE PURPOSE

CHỦ ĐẦU TƯ (OWNER):

ÔNG. ĐOÀN TĨNH VŨ
BÀ. ĐẶNG THỊ PHƯƠNG OANH

ĐƠN VỊ THIẾT KẾ - DESIGN CONSULTANT

TAKI HOUSE

CTY TNHH XÂY DỰNG VÀ NỘI THẤT **TAKI HOUSE**

02 TRẦN NGUYÊN ĐÁN, LIÊN CHIỂU, ĐÀ NẴNG
TEL: 0933444797_WEB: TAKIHOUSE.VN

GIÁM ĐỐC (DIRECTOR) :

PHAN NGUYỄN QUYẾT QUÝ

CHỦ TRÌ (PRIMARY ARCHITECT):

TRẦN VŨ NGỌC LONG

THIẾT KẾ (DESIGNER BY):

A LĂNG KA VIN

THỂ HIỆN (DRAWING BY):

PHAN LÀNH

DỰ ÁN - PROJECT


NHÀ Ở GIA ĐÌNH

TÊN BẢN VẼ - SHEET TITLE:

CHI TIẾT CỬA ĐI 2


SỐ HIỆU - SHEET NO: **F1-003**

TỶ LỆ (SCALE): **1 : 50**

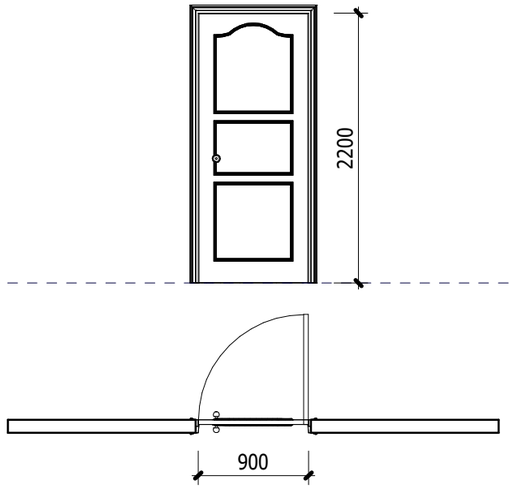

TẤT CẢ KT KHUNG BAO CỬA PHẢI ĐO KIỂM TRA THỰC TẾ TẠI CÔNG TRƯỜNG
LƯU Ý VỊ TRÍ CỬA TRÊN MẶT BẰNG CÔNG TRÌNH ĐỂ SẢN XUẤT CỬA

KÍ HIỆU: D9	MÔ TẢ:	Cửa gỗ cách âm - Một cánh mở

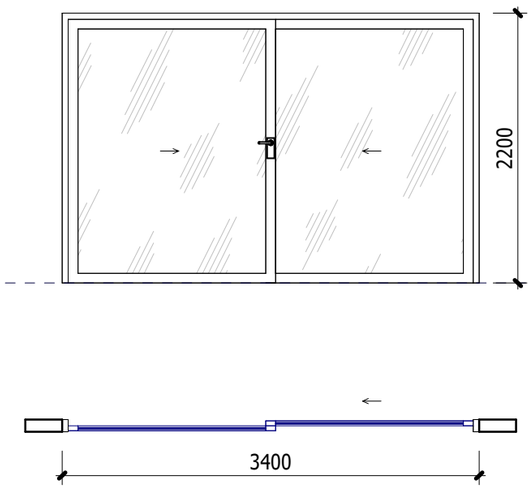

TẤT CẢ KT KHUNG BAO CỬA PHẢI ĐO KIỂM TRA THỰC TẾ TẠI CÔNG TRƯỜNG
LƯU Ý VỊ TRÍ CỬA TRÊN MẶT BẰNG CÔNG TRÌNH ĐỂ SẢN XUẤT CỬA

KÍ HIỆU: D10	MÔ TẢ:	Cửa đi nhôm kính - Hai cánh lùa

K.HIỆU MARK	NGÀY DATE	MÔ TẢ DESCRIPTION	KIỂM CHK

MỤC ĐÍCH PHÁT HÀNH - ISSUE PURPOSE

CHỦ ĐẦU TƯ (OWNER):

ÔNG. ĐOÀN TĨNH VŨ
BÀ. ĐẶNG THỊ PHƯƠNG OANH

ĐƠN VỊ THIẾT KẾ - DESIGN CONSULTANT

TAKI HOUSE

CTY TNHH XÂY DỰNG VÀ NỘI THẤT **TAKI HOUSE**

02 TRẦN NGUYÊN ĐÁN, LIÊN CHIỂU, ĐÀ NẴNG
TEL: 0933444797_WEB: TAKIHOUSE.VN

GIÁM ĐỐC (DIRECTOR) : PHAN NGUYỄN QUYẾT QUÝ

CHỦ TRÌ (PRIMARY ARCHITECT): TRẦN VŨ NGỌC LONG

THIẾT KẾ (DESIGNER BY): A LĂNG KA VIN

THỂ HIỆN (DRAWING BY): PHAN LÀNH

DỰ ÁN - PROJECT

NHÀ Ở GIA ĐÌNH

TÊN BẢN VẼ - SHEET TITLE:

CHI TIẾT CỬA ĐI 3

SỐ HIỆU - SHEET NO: **F1-004**

TỶ LỆ (SCALE): **1 : 50**

BẢNG THỐNG KÊ CỬA SỔ

KÝ HIỆU	MÔ TẢ	KHÔNG GIAN	TẦNG	SỐ LƯỢNG	CHIỀU RỘNG	CHIỀU CAO	CÁCH SÀN	DIỆN TÍCH	GHI CHÚ
W1	Cửa sổ nhôm kính - Một cánh mở hất	WC 01	T1	1	800	1300	900	1.04	
W1: 1				1				1.04	
W2	Cửa sổ nhôm kính - Một cánh mở hất + ô FIX trên	P. NGỦ 3	T2	2	650	1800	900	2.34	
W2: 2				2				2.34	
W3	Cửa sổ nhôm kính - Hai cánh lùa	P. NGỦ 2	T2	1	2000	1300	900	2.60	
W3: 1				1				2.60	

GHI CHÚ: TẤT CẢ KT KHUNG BAO CỬA PHẢI ĐO KIỂM TRA THỰC TẾ TẠI CÔNG TRƯỜNG. LƯU Ý VỊ TRÍ CỬA TRÊN MẶT BẰNG CÔNG TRÌNH.

K.HIỆU MARK	NGÀY DATE	MÔ TẢ DESCRIPTION	KIỂM CHK

MỤC ĐÍCH PHÁT HÀNH - ISSUE PURPOSE

CHỦ ĐẦU TƯ (OWNER):

ÔNG. ĐOÀN TĨNH VŨ
BÀ. ĐẶNG THỊ PHƯƠNG OANH

ĐƠN VỊ THIẾT KẾ - DESIGN CONSULTANT

TAKI HOUSE

CTY TNHH XÂY DỰNG VÀ NỘI THẤT **TAKI HOUSE**

02 TRẦN NGUYÊN ĐÁN, LIÊN CHIỂU, ĐÀ NẴNG
TEL: 0933444797_WEB: TAKIHOUSE.VN

GIÁM ĐỐC (DIRECTOR) : PHAN NGUYỄN QUYẾT QUÝ

CHỦ TRÌ (PRIMARY ARCHITECT): TRẦN VŨ NGỌC LONG

THIẾT KẾ (DESIGNER BY): A LĂNG KA VIN

THỂ HIỆN (DRAWING BY): PHAN LÀNH

DỰ ÁN - PROJECT

NHÀ Ở GIA ĐÌNH


TÊN BẢN VẼ - SHEET TITLE:

BẢNG THỐNG KÊ CỬA SỔ


SỐ HIỆU - SHEET NO: **F1-101**

TỶ LỆ (SCALE):

TAKIHOUSE.VN

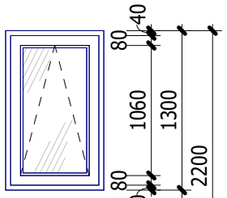



SÀN HOÀN THIỆN

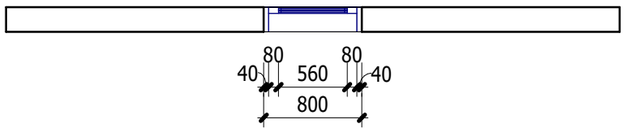

TẤT CẢ KT KHUNG BAO CỬA PHẢI ĐO KIỂM TRA THỰC TẾ TẠI CÔNG TRƯỜNG
LƯU Ý VỊ TRÍ CỬA TRÊN MẶT BẰNG CÔNG TRÌNH ĐỂ SẢN XUẤT CỬA


KÍ HIỆU: W1	MÔ TẢ:	Cửa sổ nhôm kính - Một cánh mở hất

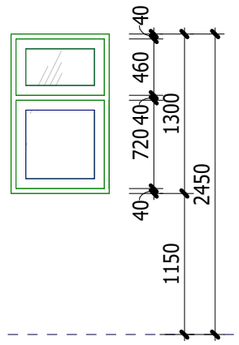

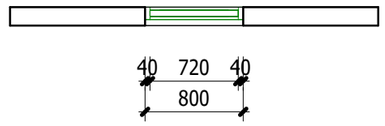


TẤT CẢ KT KHUNG BAO CỬA PHẢI ĐO KIỂM TRA THỰC TẾ TẠI CÔNG TRƯỜNG
LƯU Ý VỊ TRÍ CỬA TRÊN MẶT BẰNG CÔNG TRÌNH ĐỂ SẢN XUẤT CỬA

KÍ HIỆU: W2	MÔ TẢ:	Cửa sổ nhôm kính - Một cánh lật + ô FIX trên

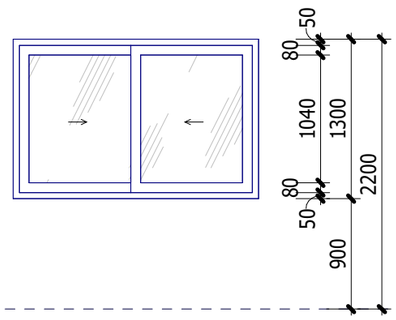

SÀN HOÀN THIỆN

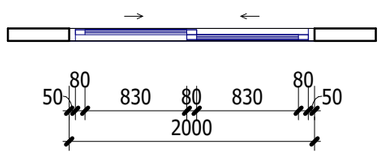

TẤT CẢ KT KHUNG BAO CỬA PHẢI ĐO KIỂM TRA THỰC TẾ TẠI CÔNG TRƯỜNG
LƯU Ý VỊ TRÍ CỬA TRÊN MẶT BẰNG CÔNG TRÌNH ĐỂ SẢN XUẤT CỬA

KÍ HIỆU: W3	MÔ TẢ:	Cửa sổ nhôm kính - Hai cánh lùa

K.HIỆU MARK	NGÀY DATE	MÔ TẢ DESCRIPTION	KIỂM CHK

MỤC ĐÍCH PHÁT HÀNH - ISSUE PURPOSE

CHỦ ĐẦU TƯ (OWNER):

ÔNG. ĐOÀN TĨNH VŨ
BÀ. ĐẶNG THỊ PHƯƠNG OANH

ĐƠN VỊ THIẾT KẾ - DESIGN CONSULTANT

TAKI HOUSE

CTY TNHH XÂY DỰNG VÀ NỘI THẤT **TAKI HOUSE**

02 TRẦN NGUYÊN ĐÁN, LIÊN CHIỂU, ĐÀ NẴNG
TEL: 0933444797_WEB: TAKIHOUSE.VN

GIÁM ĐỐC (DIRECTOR) :

PHAN NGUYỄN QUYẾT QUÝ

CHỦ TRÌ (PRIMARY ARCHITECT):

TRẦN VŨ NGỌC LONG

THIẾT KẾ (DESIGNER BY):

A LĂNG KA VIN

THỂ HIỆN (DRAWING BY):

PHAN LÀNH

DỰ ÁN - PROJECT

NHÀ Ở GIA ĐÌNH

TÊN BẢN VẼ - SHEET TITLE:

CHI TIẾT CỬA SỔ 1

SỐ HIỆU - SHEET NO: **F1-102**

TỶ LỆ (SCALE): **1 : 50**